


POHLED A PODÉLNÁ STRANA m 1 : 100

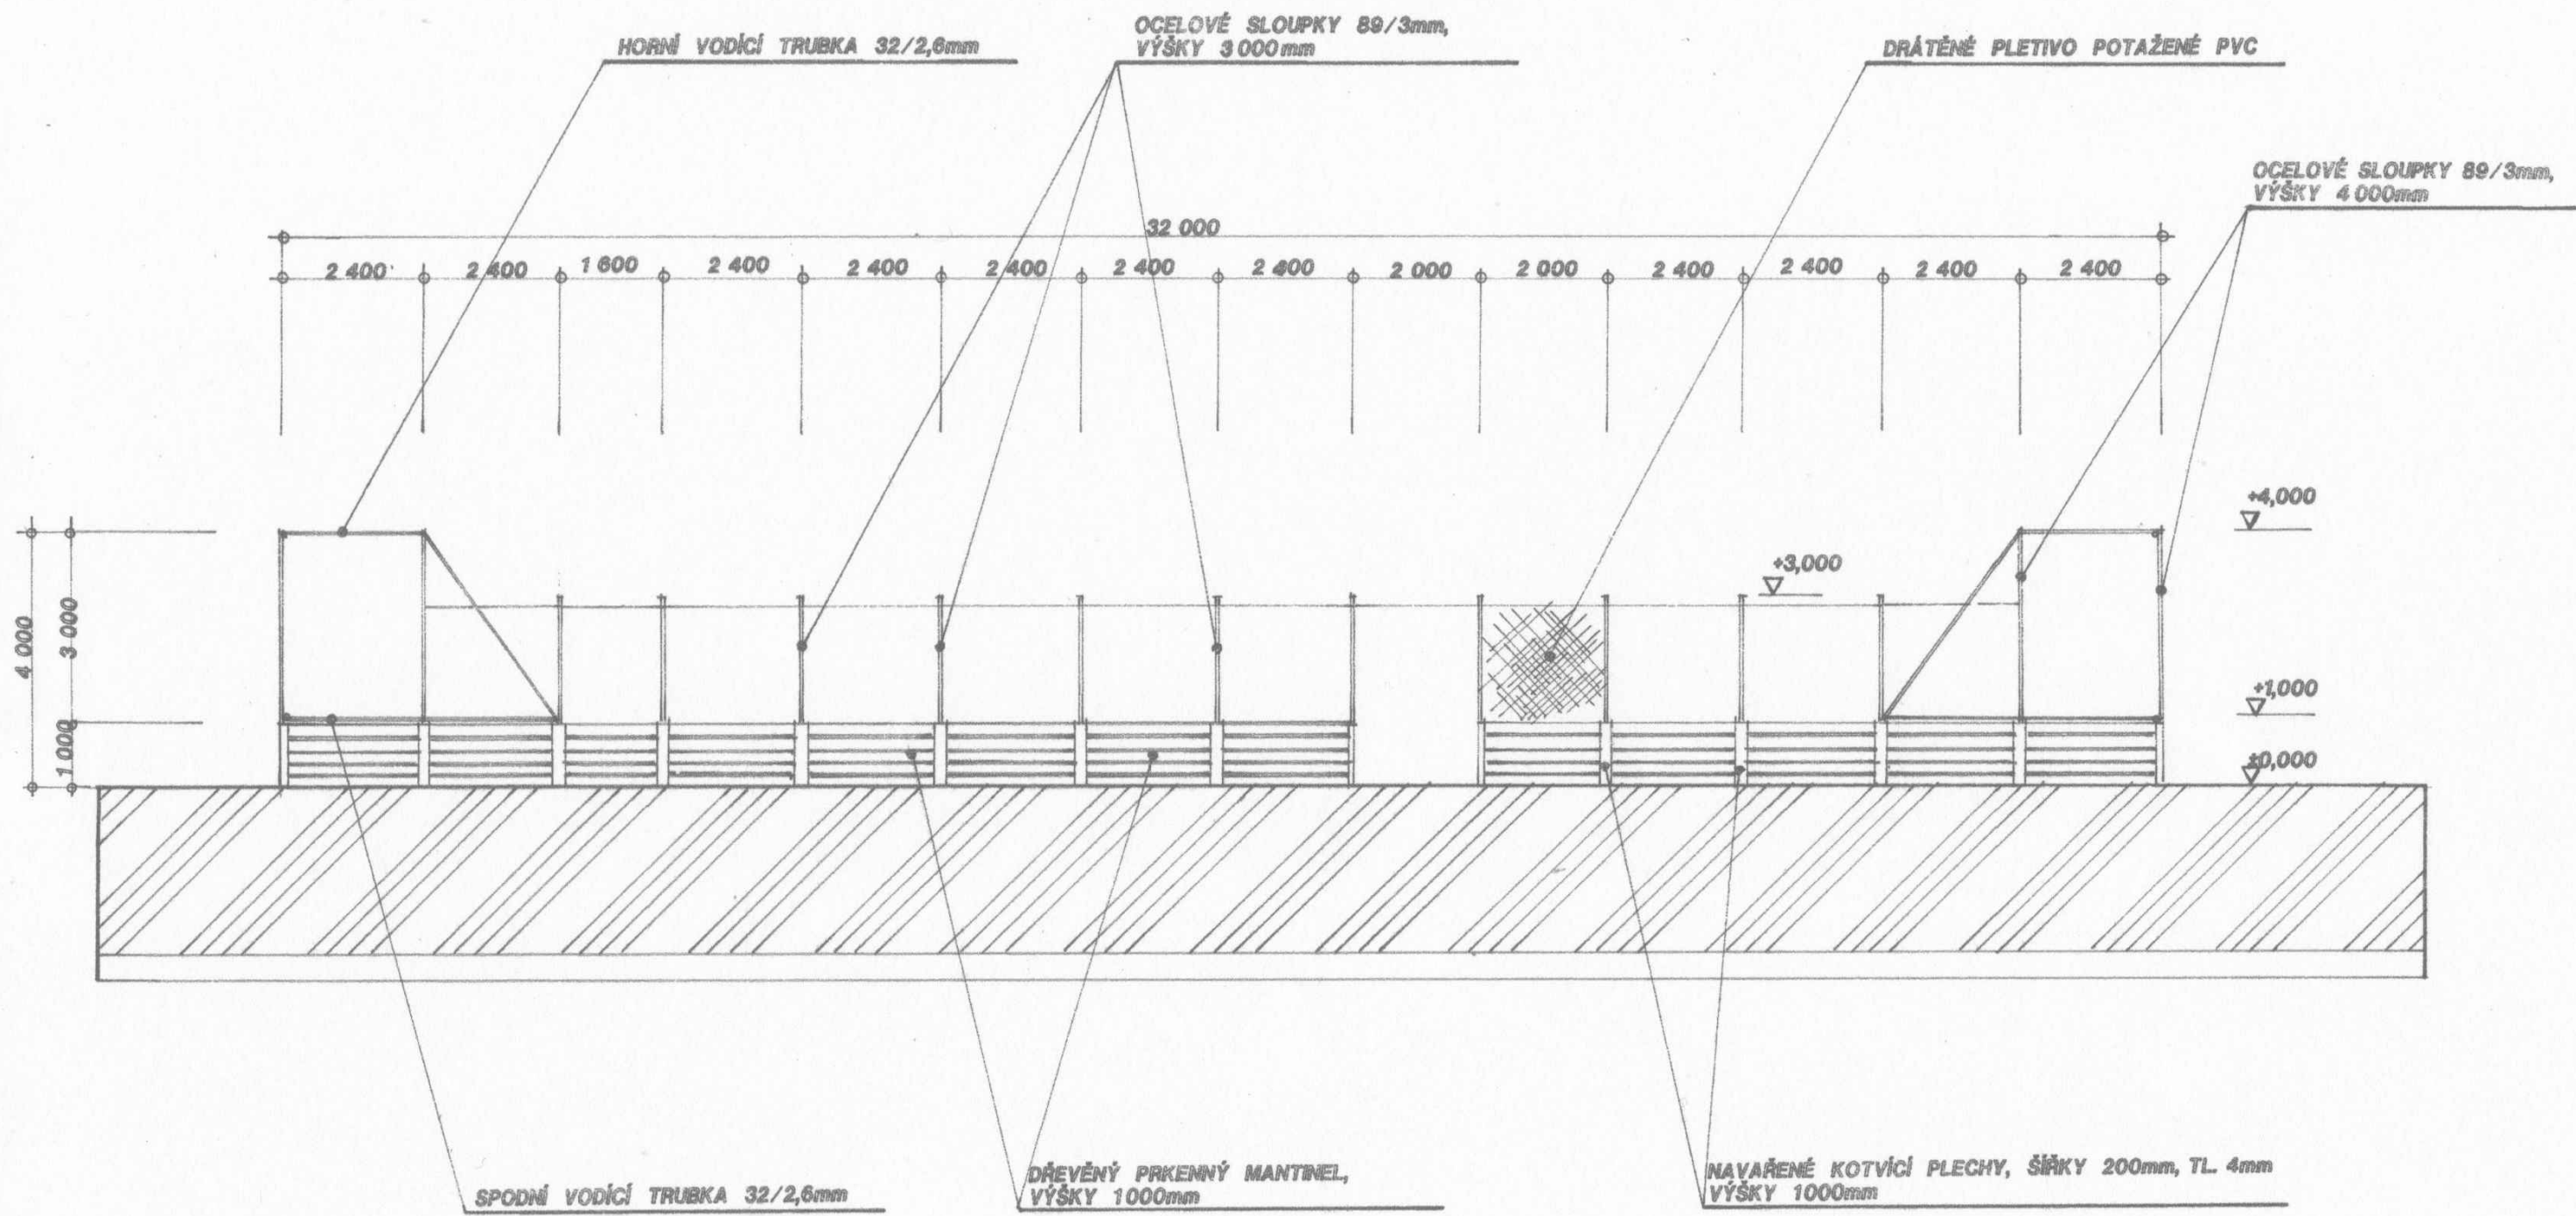

STAVBA			
OPRAVA VÍCEÚČELOVÉHO HŘIŠTĚ			
vnitroblok Kpt. Nálepky - Lexova, Pardubice - Dukla			
OKRES:	PARDUBICE	KATASTRALNÍ ÚZEMÍ:	PARDUBICE
PODMĚKOVÉ ČÍSLO:	2277/1	KATASTRALNÍ ÚZEMÍ:	PARDUBICE
HLAVNÍ PROJEKTANT:	PITTER DESIGN, S.R.O. IČO: 25275291 ing. arch. LEOŠ PITTER autorizovaný architekt schulhoffova 1632 pardubice 530 03 GSM 721 903 306 e-mail leos.pitter@seznam.cz		INVESTOR: STATUTÁRNÍ MĚSTO PARDUBICE městský obvod Pardubice V Češková 22 530 02 PARDUBICE
STUPEŇ DOKUMENTACE:	PROVÁDĚCÍ DOKUMENTACE		STUPEŇ DOKUMENTACE: PD DATUM: 09 / 2015 FORIAT: MĚRITKO: 1 : 100
ČÁST:	STAVEBNÉ ARCHITEKTONICKÉ ŘEŠENÍ		ČÍSLO PRÁCE:
NÁZEV PRÁCE:	POHLED A PODÉLNÁ STRANA STÁVAJÍCÍ STAV		ČÍSLO PŘÍLOHY: D 1.3