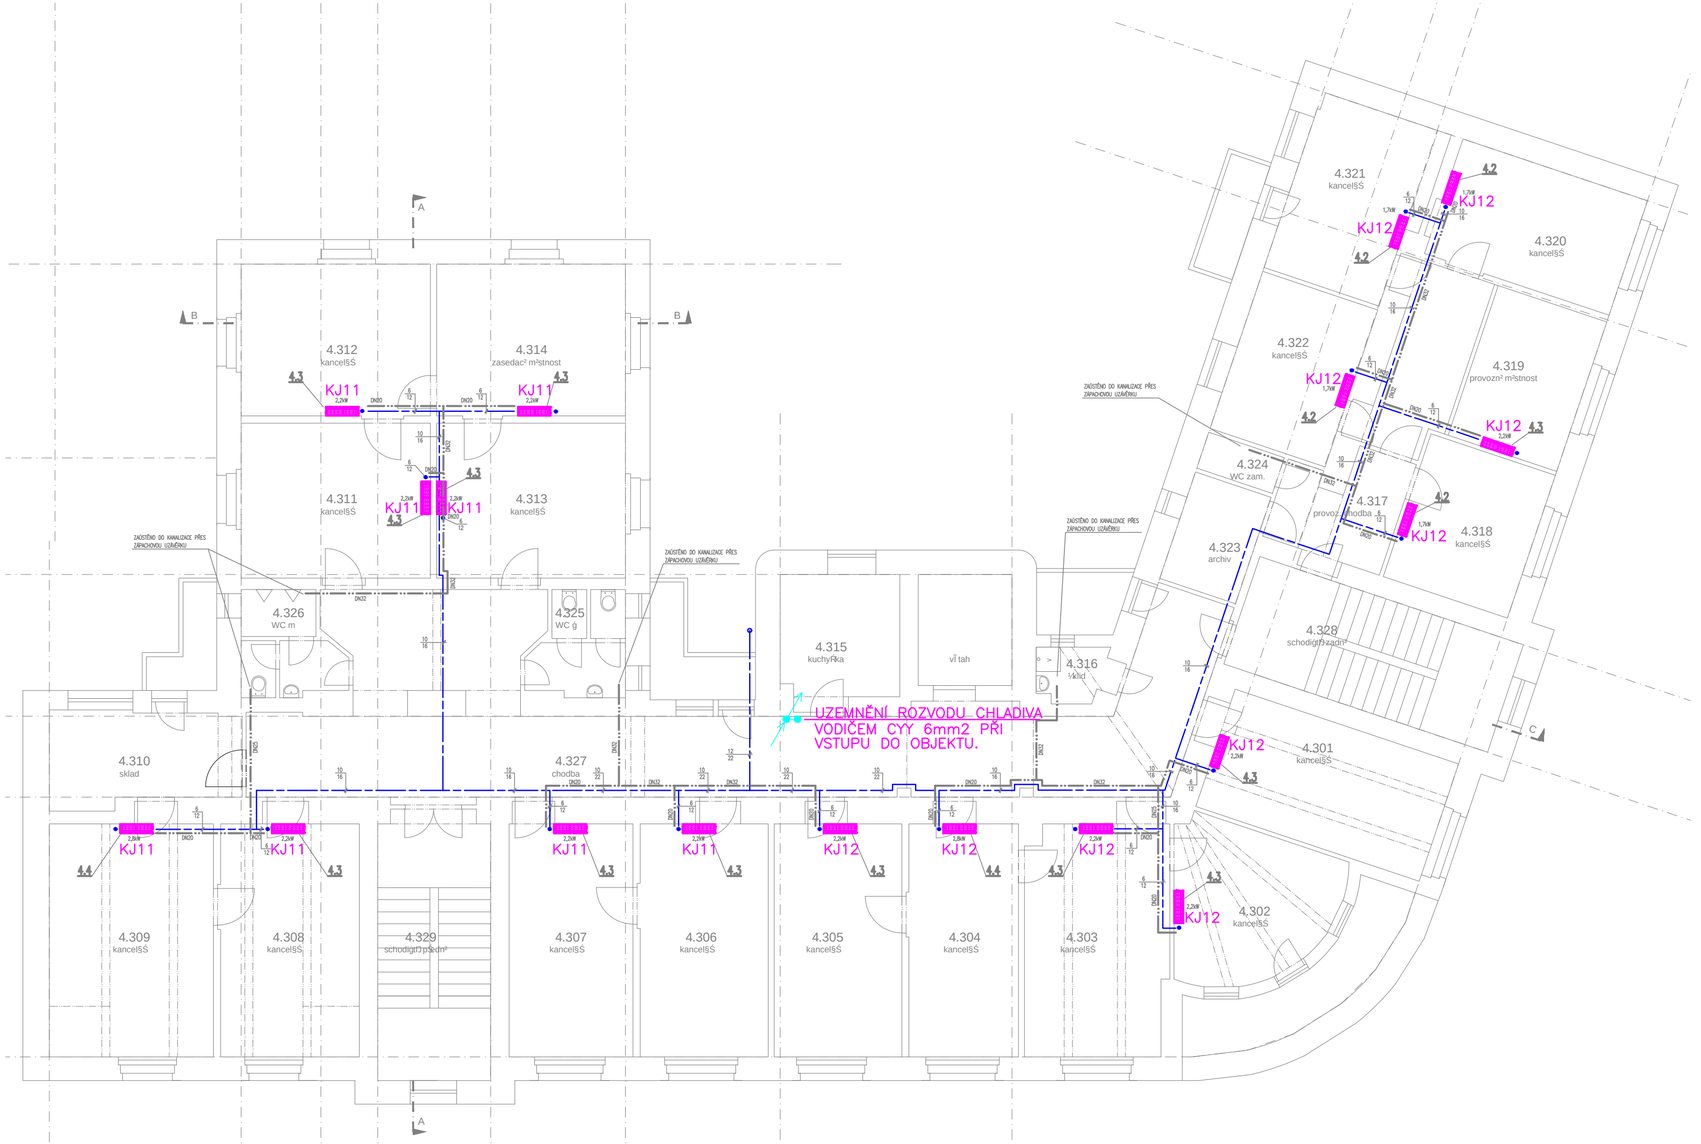

LEGENDA VŠEOBECNÁ

JMENOVITÉ NAPĚTÍ : 3NPE stř. 230/400V TN-S
OVLÁDACÍ NAPĚTÍ : 1NPE stř. 230V/TN-S

OCHRANA PŘED NEBEZPEČNÝM DOTYKEM ŽIVÝCH ČÁSTÍ DLE ČSN 33 2000-4-41 ed.2
V SÍTI "TN": – čl.A1...IZOLACÍ ŽIVÝCH ČÁSTÍ
– čl.A2...KRYTY NEBO PŘEPÁŽKAMI
STUPEŇ OCHRANY NEŽIVÝCH ČÁSTÍ DLE ČSN 33 2000-4-41 ed.2, čl.NA.3, tab.NA.2
V SÍTI "TN": – NORMÁLNÍ...AUTOMATICKÝM ODPOJENÍM OD ZDROJE
– DOPLNĚNÁ...OCHRANA NORMÁLNÍ+DOPLŇUJÍCÍ POSPOJOVÁNÍ NEBO CHRÁNIČ
VOLBA STUPNĚ OCHRANY NEŽIVÝCH ČÁSTÍ DLE ČSN 33 2000-4-41 ed.2, čl.NA.2, tab.NA.1
V SÍTI "TN": – PROSTOR NORMÁLNÍ I NEBEZPEČNÝ...OCHRANA NORMÁLNÍ
– PROSTOR ZVLÁŠŤ NEBEZPEČNÝ...OCHRANA DOPLNĚNÁ
OCHRANA PŘED ZKRATOVÝMI PROUDY A PŘED PŘETÍŽENÍM: – POJISTKAMI A JISTIČI
URČENÍ VNĚJŠÍCH VLIVŮ DLE ČSN 33 2000-1 ed.2, ČSN 33 2000-5-51 ed.3: VIZ PROTOKOL

POZNÁMKY:

– BĚŽNÉ ROZVODY PROVEDENÉ KABELY CYKY BUDOU ULOŽENY V LIŠTÁCH Z UMĚLÉ HMOTY.
– PŘESNÉ ROZMÍSTĚNÍ ZAŘÍZENÍ VZT, CHLAZENÍ ... VIZ. SAMOSTATNÁ PD

POZOR!

NAPÁJECÍ KABELY PRO VNITŘNÍ KLIMATIZAČNÍ JEDNOTKY BUDOU ULOŽENY V PLASTOVÝCH LIŠTÁCH, KTERÉ JSOU DODÁVKOU PROFESE VZT.

Ved. projektant	Odpov. projektant	Vypracoval
		Ing. J. Lněnička

E-dir s.r.o.
Kasalice čp.1
533 41 Lázně Bohdaneč
IČO: 259 95 138
Tel.: 466 616 761
edir.novak@seznam.cz

Investor: Statutární město Pardubice, MmP,Pernštýnské nám. 1, Pce

DOKLIMATIZOVÁNÍ I.-IV.NP BUDOVY

Štrossova 44, Pardubice
D - Dokumentace objektů
SILNOPROUDÁ ELEKTROTECHNIKA

Zak.č.	199/10/14		
Stupeň	DPS		
Datum	10/2014		
Měřítko	1:100		
Formát	3 x A4	kopie	

Obsah: Silnoproudé rozvody 4.NP

Část	Číslo příl.
EL	06