


STAVAŘOVSKÁ SPOJKA
C.04 - VZOROVÉ ŘEZY 1 : 50



REVIZE	POPIS/DESCRIPTION	ZMĚNIL/CHECKED BY	KONTROLA/APPROVED BY	DATUM/DATE
STAVEBNÍK STATUTÁRNÍ MĚSTO PARDUBICE Městský obvod Pardubice II Chemiků 128, 530 09 Pardubice TEL. +420 466 798 624 posta@umo2.mmp.cz		GENERÁLNÍ PROJEKTANT Ing. HYNEK SEINER Jana Zajíce 986 530 12 Pardubice TEL. +420 777 225 093 HynekSeiner@seznam.cz		
OBJEKT SO 101 - KOMUNIKACE		ZODPOVĚDNÝ PROJEKTANT Ing. HYNEK SEINER		
ZPRACOVATEL OBJEKTU Ing. HYNEK SEINER TEL. +420 777 225 093 HynekSeiner@seznam.cz		ZODPOVĚDNÝ PROJEKTANT OBJEKTU Ing. HYNEK SEINER		
VYPRACOVALI Ing. HYNEK SEINER				
NÁZEV STAVBY STAVAŘOVSKÁ SPOJKA				
OBSAH PŘÍLOHY VZOROVÉ ŘEZY 1 : 50				ARCHIV ARCHIV
MÍSTO STAVBY k.ú. PARDUBICE, p.č. 3746/2, 3746/6, 3749, 3750, 1665/3, 1665/2, 1645/3				PARÉ
STUPEŇ DOKUMENTACE DSP + PDPS		DATUM 05/2015	MĚŘÍTKO 1 : 250	FORMÁT 2 A4
Č. ZAKÁZKY 2016/08	STUPEŇ DSP+DPS	ČÁST C	VÝKRES 04	OBJEKT SO 101 - KOMUNIKACE

CHODNÍK - VZOROVÝ ŘEZ 1 : 50

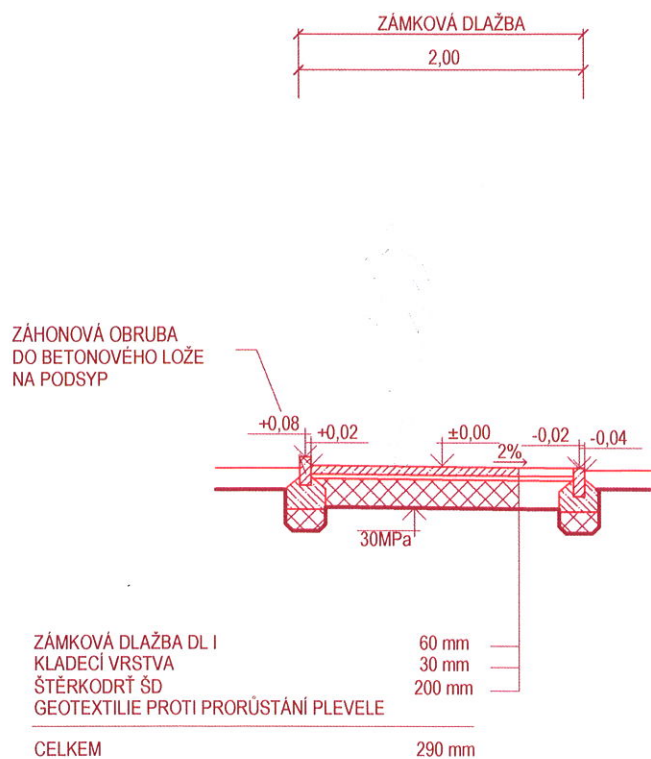

MLATOVÁ PĚŠINA - VZOROVÝ ŘEZ 1 : 50

