

## Dodatek č. 1 ke smlouvě o dílo č. ZR/022/2013

uzavřená podle ust. § 536 a následujících ustanovení Obchodního zákoníku

(dále jen obchodní zákoník)

---

### Smluvní strany

**Objednatel: Statutární město Pardubice**

Se sídlem: Pernštýnské náměstí 1  
530 21 Pardubice

Zastoupený ve věcech smluvních: Ing. Jaroslavem Hruškou – vedoucím odboru majetku a investic

Zastoupený ve věcech technických: Ivanou Vojtíškovou – technikem odd. investic a technické správy

Tel: 466 859 423, 739685868 e-mail: ivana.vojtiskova@mmp.cz

IČ: 00274046

DIČ: CZ00274046

bankovní spojení: KB, a.s., Pardubice

číslo účtu: 326-561/0100

(dále jen objednatel)

a

**Zhotovitel: MIROS dopravní stavby, a.s.**

Se sídlem: Hradecká 545, Pardubice – Polabiny, 533 52 Staré Hradiště

Zastoupený ve věcech smluvních: JUDr. Milanem Zahradníkem – předsedou představenstva  
a ing. Rostislavem Šindlerem – místopředsedou představenstva

Zastoupený ve věcech technických: Ing. Jaroslavem Rohlíkem – členem představenstva

Odpovědný stavbyvedoucí: Ing Jaroslav Rohlík č. autorizace: 0700733

Tel: 466 797 911 e-mail: miros@miros.pce.cz

IČ: 25267329 DIČ: CZ 25267329

společnost je zapsána v obchodním rejstříku vedeném Krajským soudem v Hradci Králové, oddíl B, vložka 1626

bankovní spojení: Raiffeisenbank, a.s.

číslo účtu: 5200012762/5500

(dále jen zhotovitel)

Smluvní strany se z důvodu nutnosti provedení dalších prací, které byly zjištěny v průběhu realizace díla a nebyly známy v době uzavření smlouvy o dílo č. ZR/022/2013 uzavřené mezi smluvními stranami dne 21. 3. 2014 (dále jen „SOD“) dohodly na změně a to níže uvedeným způsobem.

### I.

K formulaci v oddíle I. článku I. odstavci 1

„Předmět plnění veřejné zakázky je vymezen projektovou dokumentací (dále jen PD) „Stavební úpravy ulice Marty Exnarové“, zpracovanou v 04/2013 Projektovou a inženýrskou kanceláří Ing. Petra Musílka, Pardubice, včetně výkazu výměr. „  
se přidává:

skladba kolmého parkování a vjezdu na levé straně po směru jízdy od ulice Svobody bude provedena v jiné skladbě dle výkresu B 4 vzorové příčné řezy REVIZE 04\_2014 zpracovaného Projektovou a inženýrskou kanceláří Ing. Petra Musílka, který je nedílnou přílohou této smlouvy.

Dále budou součástí SOD výkopové práce pro přeložení kabelového vedení O2 a UPC.

## II.

V článku III. Cena za dílo se v důsledku rozšíření předmětu díla mění odst. 1 následovně:

1. Cena za kompletní, řádné a včasné provedení DÍLA je nejvýše přípustná, platná po celou dobu realizace a obsahuje veškeré práce, dodávky, činnosti a náklady související s realizací DÍLA:

Cena dle SOD .....	1.491.395,52 Kč
Cena za výkopové práce .....	21.711,27 Kč
Cena za změnu skladby parkoviště .....	51.110,35 Kč
Cena za změnu skladby parkoviště .....	- 46.112,85 Kč
<b>Celková nabídková cena bez DPH .....</b>	<b>1.518.104,29 Kč</b>
<b>DPH 21% .....</b>	<b>318 801,90 Kč</b>
<b>Celková nabídková cena vč. DPH .....</b>	<b>1 836 906,19 Kč</b>

## III.

Tento dodatek č. 1 je vyhotoven ve 4 originálech, z nichž každá smluvní strana obdrží po dvou vyhotoveních.

Zbývající ustanovení SOD nedotčená tímto dodatkem č. 1 zůstávají v platnosti a účinnosti.

Tento dodatek nabývá platnosti a účinnosti okamžikem podpisu oběma smluvními stranami.

Smluvní strany si dodatek řádně přečetly, prohlašují, že nebyl sjednán v tísní za nápadně nevýhodných podmínek, že je projevem jejich svobodné a vážné vůle a že s jeho obsahem souhlasí, což potvrzují zástupci obou smluvních stran svými vlastnoručními podpisy.

Příloha č.1 : cenová nabídka (oceněný položkový výkaz výměr na změnu skladby zpevněných ploch)

Příloha č.2: cenová nabídka na výkopové práce pro přeložku kabelového vedení

Příloha č.3 : výkres B 4 vzorové příčné řezy REVIZE 04\_2014

V Pardubicích dne 19. 05. 2014

za objednatele  
Ing. Jaroslav Hruška  
Vedoucí odboru majetku a investic



V..... dne

za zhotovitele  
JUDr. Milan Zahradník  
Předseda představenstva

za zhotovitele  
ing. Rostislav Šindler  
místopředseda představenstva

Doložka:

Schváleno:

č. usn.:

RmP

-ZmP-

dne:

19. 05. 2014



**MIROS STAVBY, a.s.**  
Hradecká 545  
Pardubice • Polabiny  
533 52 Staré Hradiště  
DIČ: CZ25267329

Strana 2 (celkem 2)

# KRYCÍ LIST ROZPOČTU

Název stavby	Pardubice - Stavební úpravy ul. Marty Exnarové	JKSO	
Název objektu	SO 01 Komunikace a zpevněné plochy	EČO	
Název části	Přípočet skladby komunikace	Místo	Pardubice
		IČ	DIČ
Objednatel			
Projektant	Ing. Petr Musílek		
Zhotovitel	MIROS dopravní stavby, a.s. 533 52 Staré Hradiště	25267329	CZ 25267329
Rozpočet číslo	Zpracoval	Dne	
	Milan Smolík	23.4.2014	

## Měrné a účelové jednotky

Počet	Náklady / 1 m.j.	Počet	Náklady / 1 m.j.	Počet	Náklady / 1 m.j.
0	0,00	0	0,00	0	0,00

## Rozpočtové náklady v CZK

A Základní rozp. náklady				B Doplnkové náklady		C Náklady na umístění stavby			
1	HSV	Dodávky	51 110,35	8	Práce přesčas	0,00	13	Zařízení staveniště	0,00
2		Montáž		9	Bez pevné podl.	0,00	14	Mimostav. doprava	0,00
3	PSV	Dodávky	0,00	10	Kulturní památka	0,00	15	Územní vlivy	0,00
4		Montáž	0,00	11		0,00	16	Provozní vlivy	0,00
5	"M"	Dodávky	0,00				17	Ostatní	0,00
6		Montáž	0,00				18	NUS z rozpočtu	0,00
7	ZRN (ř. 1-6)		51 110,35	12	DN (ř. 8-11)	0,00	19	NUS (ř. 13-18)	0,00
20	HZS		0,00	21	Kompl. činnost	0,00	22	Ostatní náklady	0,00

<b>Projektant</b>			<b>D Celkové náklady</b>		
Datum a podpis			23	Součet 7, 12, 19-22	51 110,35
<b>Objednatel</b>			24	15 % 0,00 DPH	0,00
Datum a podpis			25	21 % 51 110,35 DPH	10 733,17
<b>Zhotovitel</b>			26	<b>Cena s DPH (ř. 23-25)</b>	<b>61 843,52</b>
Datum a podpis			<b>E Přípočty a odpočty</b>		
Datum a podpis			27	Dodávky objednatele	0,00
Datum a podpis			28	Klouzavá doložka	0,00
Datum a podpis			29	Zvýhodnění + -	0,00



## REKAPITULACE ROZPOČTU

Stavba: Pardubice - Stavební úpravy ul. Marty Exnarové  
Objekt: SO 01 Komunikace a zpevněné plochy  
Část: Připočet skladby komunikace  
JKSO:

Objednatel:  
Zhotovitel: MIROS dopravní stavby, a.s.  
Datum: 23.4.2014

Kód	Popis	Cena celkem
1	2	3
HSV	Práce a dodávky HSV	51 110,35
0	Komunikace	50 256,24
8	Trubní vedení	854,11
	<u>Celkem</u>	<u>51 110,35</u>



# ROZPOČET

**Stavba:** Pardubice - Stavební úpravy ul. Marty Exnarové  
**Objekt:** SO 01: Komunikace a zpevněné plochy  
**Část:** Přípočet skladby komunikace  
 JKSO:

**Objednatel:**  
**Zhotovitel:** MIROS dopravní stavby, a.s.  
**Datum:** 23.4.2014

P.č.	TV	KCN	Kód položky	Popis	MJ	Množství celkem	Cena jednotková	Cena celkem	Sazba DPH
1	2	3	4	5	6	7	8	9	10
	D		HSV	Práce a dodávky HSV				51 110,35	
	D			Komunikace				50 256,24	
3	K	221	573111112R	Vrstva ze směsi stmelené cementem SC0/32, C8/10 *v.č. B.2 Situace pozemní komunikace, v.č. B.4 Vzorové příčné řezy (119,2+32,5)*1,1*0,15	m3	25,030	2 007,84	50 256,24	21,0
						25,030			

	D		8	Trubní vedení					854,11	
4	K	271	871315221R	Kanalizační potrubí z tvrdého PVC-systém KG tuhost třídy SN8 DN100 vyplněno štěrkem fr. 4-8, překrytí geotextilií.	m	3,300	258,82	854,11	21,0	
				*v.č. B.2 Situace pozemní komunikace, v.č. B.4 Vzorové příčné řezy						
				0,2*15*1,1		3,300				
				<u>Celkem</u>					<u>51 110,35</u>	



# KRYCÍ LIST ROZPOČTU

Název stavby Pardubice - Stavební úpravy ul. Marty Exnarové

JKSO

Název objektu SO 01 Komunikace a zpevněné plochy

EČO

Název části Odpočet skladby komunikace

Místo

Pardubice

Objednatel

Projektant ing. Petr Musilek

Zhotovitel MIROS dopravní stavby, a.s.

533 52 Staré Hradiště

Rozpočet číslo

Zpracoval

Milan Smolík

IČ

DIČ

25267329

CZ

25267329

Dne

23.4.2014

## Měrné a účelové jednotky

Počet

Náklady / 1 m.j.

Počet

Náklady / 1 m.j.

Počet

Náklady / 1 m.j.

0

0,00

0

0,00

0

0,00

## Rozpočtové náklady v CZK

A Základní rozp. náklady				B Doplnkové náklady		C Náklady na umístění stavby			
1	HSV	Dodávky	-46 112,85	8	Práce přesčas	0,00	13	Zařízení staveniště	0,00
2		Montáž		9	Bez pevné podl.	0,00	14	Mimostav. doprava	0,00
3	PSV	Dodávky	0,00	10	Kulturní památka	0,00	15	Územní vlivy	0,00
4		Montáž	0,00	11		0,00	16	Provozní vlivy	0,00
5	"M"	Dodávky	0,00				17	Ostatní	0,00
6		Montáž	0,00				18	NUS z rozpočtu	0,00
7	ZRN (ř. 1-6)		-46 112,85	12	DN (ř. 8-11)	0,00	19	NUS (ř. 13-18)	0,00
20	HZS		0,00	21	Kompl. činnost	0,00	22	Ostatní náklady	0,00

Projektant

Datum a podpis

Objednatel

Datum a podpis

Zhotovitel

Datum a podpis

Razítko

Razítko

Razítko

## D Celkové náklady

23	Součet 7, 12, 19-22	-46 112,85
24	15 % 0,00 DPH	0,00
25	21 % -46 112,85 DPH	-9 683,70
26	Cena s DPH (ř. 23-25)	-55 796,55

## E Přípočty a odpočty

27	Dodávky objednatele	0,00
28	Klouzavá doložka	0,00
29	Zvýhodnění + -	0,00



# Příloha k formuláři pro ocenění nabídky

Stavba : 14 009 - IPRM Úprava ulice Marty Exnarové  
číslo a název SO: SO 01 - Komunikace a zpevněné plochy - kabelové žlaby  
číslo a název rozpočtu: SO 01 - Komunikace a zpevněné plochy - kabelové žlaby


Poř. č. pol.	Kód položky	Varanta položky	Název položky	jednotka	Počet jednotek	CENA jednotková	celkem
1	2	3	4	5	6	7	8
	<b>1</b>		<b>Zemní práce</b>				
1	132202101		Hloubení rýh š do 600 mm ručním nebo pneum nářadím v soudržných horninách tř. 3	M3	4,500	471,51	2 121,80
2	132202109		Příplatek za lepvost u hloubení rýh š do 600 mm ručním nebo pneum nářadím v hornině tř. 3	M3	4,500	94,25	424,13
3	120001101		Příplatek za zřízení výkopávký v blízkosti podzemního vedení	M3	4,500	182,39	820,76
4	161101101		Svislé přemístění výkopku z horniny tř. 1 až 4 hl výkopu do 2,5 m	M3	4,500	27,20	122,40
5	162701105		Vodorovné přemístění do 10000 m výkopku/sypáníny z horniny tř. 1 až 4	M3	2,970	121,13	359,76
6	167101101		Nakládání výkopku z hornin tř. 1 až 4 do 100 m3	M3	2,970	92,04	273,36
7	171201201		Uložení sypáníny na skládky	M3	2,970	6,64	19,72
8	171201211		Poplatek za uložení odpadu ze sypáníny na skládce (skládkovné)	T	2,970	57,24	170,00
9	174101101		Zásyp jam, šachet rýh nebo kolem objektů sypánínou se zhuštěním	M3	1,530	36,89	56,44
10	175101101		Obsypání potrubí bez prohození sypáníny z hornin tř. 1 až 4 uloženým do 3 m od kraje výkopu	M3	1,170	125,11	146,38
11	583373020		štetkopísek frakce 0-16	T	4,752	73,00	346,90
<b>1</b>			<b>Zemní práce</b>				<b>4 861,65</b>
	<b>9</b>		<b>Ostatní konstrukce a práce-bourání</b>				
12	9 MRS 01		Osazeníkabelového žlabu	M	30,000	35,55	1 066,50
13	9 MRS 02		Žlab střední 130x130, 1,2 m M	kus	25,000	245,00	6 125,00
14	9 MRS 03		Žlab střední 130x130, 1,2 m S	kus	25,000	141,00	3 525,00
15	9 MRS 04		Montáž kabelové chráničky KOPOFLEX	M	13,000	7,93	103,09
16	9 MRS 05		Trubka KOPOFLEX 90/75	M	13,000	39,00	507,00
<b>9</b>			<b>Ostatní konstrukce a práce-bourání</b>				<b>11 326,59</b>
	<b>99</b>		<b>Přesun hmot</b>				
72	99 MRS 06		Přesun hmot	T	13,777	400,89	5 523,03
<b>99</b>			<b>Přesun hmot</b>				<b>5 523,03</b>
			<b>Celkem</b>				<b>21 711,27</b>
Ostatní ve výkazu nespecifikované práce							
			Vicepráce				
			Vicepráce celkem				
			Méněpráce				0,00

	Měněpráce celkem					0,00
	Celkem					0,00
	Celkem					21 711,27

STANIČENÍ  
KM 0,082 21




STANIČENÍ  
KM 0,082 21

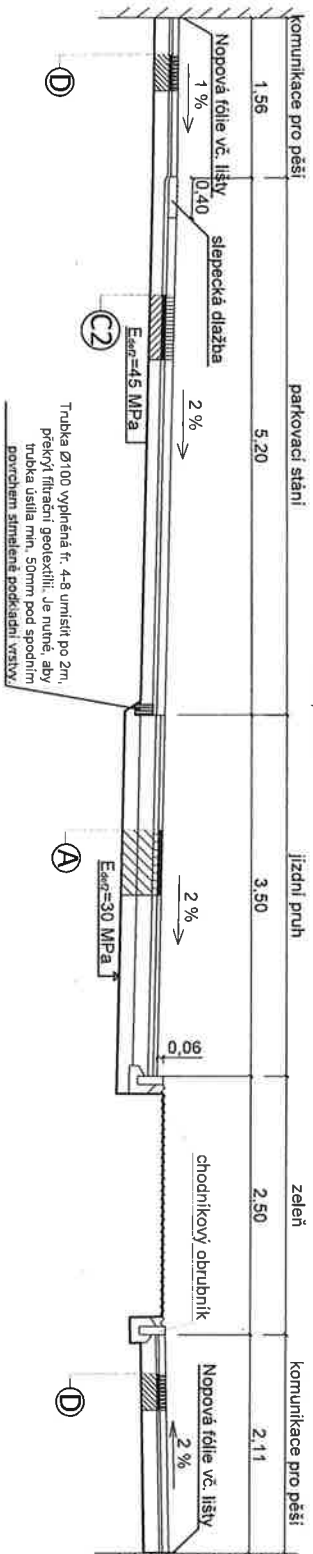

- D** SKLADEBA DLE TP170 D1-D-1-P11L-TDZ CH  
ZÁMKOVÁ DLAŽBA CHILA, PŘÍRODNÍ BARVA  
LOŽE Z DRTI FRAKCE 4/8  
STĚHKODRŤ ŠD,  
CELKEM  
60mm  
30mm  
150mm  
240mm  
ČSN 73 6131  
ČSN 73 6126-1,2  
ČSN 73 6126-1,2

- |  |   |  |
|--|---|--|
| <p><b>(C2)</b> SKLADBA DLE TP17 D0 D1-D-1-P.III-TDZ VI ZÁMKOVÁ DLAŽBA CHLA, ČERVENÁ BARVA</p> <p>LOŽE Z DRTI FRÁKCE 4/8</p> <p>VÝRŽTA ZE SMĚSI STIMELENE CEMENTEM SC C 6/10</p> <p>CELEKTA</p> | <p>80mm</p> <p>40mm</p> <p>150mm</p> <p>270mm</p> | <p>ČSN 73 6131</p> <p>ČSN 73 6126-1,2</p> <p>ČSN 73 6124-1</p> |
|--|---|--|

Číslo <b>B</b>	Zodp. projektant	Vypracoval	Kontroloval	Arch. návrh
	Ing. Petr Musilek	Ing. Ondřej Kráček	Ing. Petr Soula	
Kraj	Paroubický		Obec	Paroubice
Investor	MO Pardubice V			
Stavba	Stavební úpravy ulice Marty Exnarové			
Objekt	50.01 - Komunikace a zpevňovací plochy			
Obsah výkresu	VZOROVÉ PŘÍČNÉ ŘEZY			
<div style="display: flex; justify-content: space-between;"> <div> <p>Projeová a technická zpráva Ing. Petr Musilek S. Bělohruze 1525 500 02 Pardubice www.p8b.cz tel. fax. (485 201) 887,3 e-mail. p8b@p8b.cz</p> </div> <div>  </div> </div>				
	Stupeň	PDPS		
	Datum	4./2013		
	Formát	A4		
	Číslo OP	573-12-3		
	Číslo výkresu	B.4		
	Měřítko	1:50		

### Výškový systém: Bp

REVIZE 04/2014

