


PŮDORYS BYTU č.16 – GAGARINOVA č.p.380, PARDUBICE

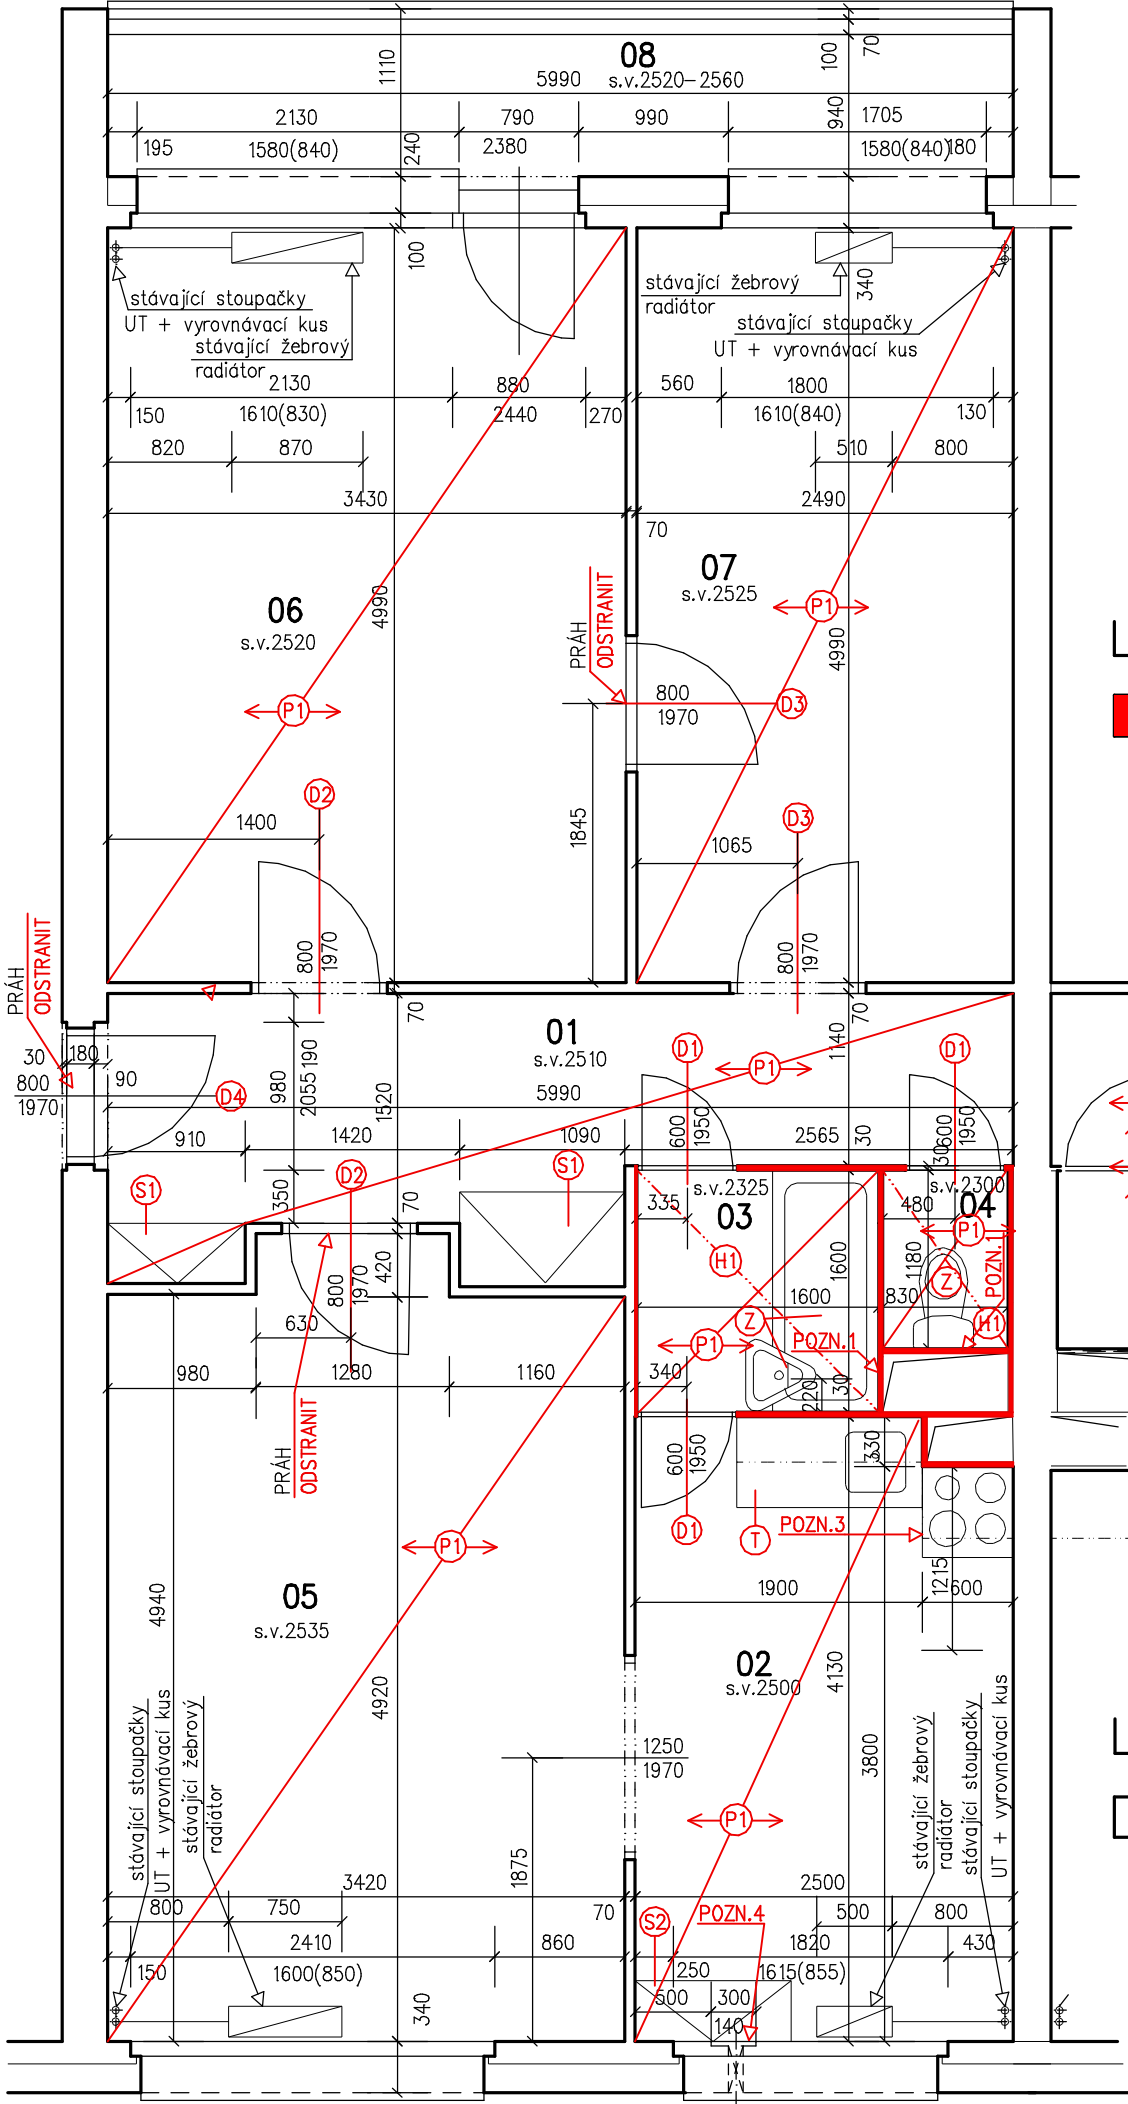

LEGENDA MÍSTNOSTÍ :

OZN.	NÁZEV MÍSTNOSTI	m <sup>2</sup>	PODLAHA	STĚNY	STROP	POZNÁMKA
01	Předsíň	9.3	PVC	omítka+umakartové desky v ocel. rámu – v místě sociálního zařízení	omítka	
02	Kuchyň	10.3	PVC	omítka+umakartové desky v ocel. rámu – v místě sociálního zařízení	omítka	garnýže nad oknem, v místě kuch. linky tapety –ODSTRANIT
03	Koupelna	2.6	PVC	umakartové desky v ocelovém rámu + v místě vany tapety	umakartové desky	
04	WC	1.0	PVC	umakartové desky v ocelovém rámu	umakartové desky	
05	Obývací pokoj	17.4	PVC	omítka	omítka	garnýže nad oknem – ODSTRANIT
06	Ložnice	17.2	PVC	omítka	omítka	garnýže nad oknem – ODSTRANIT
07	Ložnice	12.6	PVC	omítka	omítka	garnýže nad oknem – ODSTRANIT
08	Lodžie	6.9	beton.mazanina	omítka+sokl v=90–100mm – ker. obklad	omítka	

LEGENDA BOURACÍCH PRACÍ:

- ODSTRANĚNÉ KONSTRUKCE – UMAKARTOVÉ JÁDRO
- D1

– ODSTRANĚNÉ DVEŘNÍ KŘÍDLO VČETNĚ RÁMOVÉ ZÁRUBNĚ – UMAKART
- D2

– ODSTRANĚNÉ DVEŘNÍ KŘÍDLO ZE 2/3 PROSKLENÉ, ZÁRUBEŇ PONECHAT
- D3

– ODSTRANĚNÉ DVEŘNÍ KŘÍDLO HLADKÉ PLNÉ, ZÁRUBEŇ PONECHAT
- D4

– ODSTRANĚNÉ DVEŘNÍ KŘÍDLO, VČETNĚ ZÁRUBNĚ – PROTIPOŽÁRNÍ DVEŘE
- Z

– ODSTRANĚNÉ ZAŘÍZOVACÍ PŘEDMĚTY – ZÁCHODOVÁ MÍSA, VANA, UMYVADLO
- T

– ODSTRANĚNÁ KONSTRUKCE KUCHYŇSKÉ LINKY
- P1

– ODSTRANĚNÁ NÁŠLAPNÁ VRSTVA PODLAHY – PVC
- H1

– ODSTRANĚNÁ KONSTRUKCE PODHLEDU – UMAKART
- S1

– ODSTRANĚNÁ VESTAVĚNÁ SKŘÍŇ
- S2

– ODSTRANĚNÁ SPÍŽNÍ SKŘÍŇ

POZNÁMKA:

Plocha uváděná v legendě místností je plocha podlahy včetně zařizovacích předmětů.

Okenní výplně s plastovými vícekomorovými rámy, zasklené čirým izolačním dvosklem. Vstupní dveře a dveře do ložnice m.č.07 hladké plné dřevěné, dveře do obývacího pokoje, ložnice dřevěné ze 2/3 prosklené, dveře na WC a do koupelny hladké plné z umakartových desek v ocel. rámu, zárubně ocelové – ODSTRANIT– VIZ. LEGENDA BOURACÍCH PRACÍ.

v.o. = výška obkladu od čisté podlahy

- stávající rozvody ZT vedené v umakartových stěnách budou demontovány, včetně vodovodních baterií (demontáž od svislých stoupaček v instalačním jádru)
- rozvody EL. budou demontovány
- garnýže nad okny demontovat


POZN. 1 – větrací mřížka 150/350mm, H.H.= 2300mm od čisté podlahy – ODSTRANIT

POZN. 2 – revizní otvor 830/1440(850) v čelní stěně instalační šachty – umakartová deska – ODSTRANIT

POZN. 3 – stávající digestoř odstranit

POZN. 4 – stávající větrací mřížka – ZE STRANY INTERIÉRU ODSTRANIT VČETNĚ RÁMU

ČÁST DOKUMENTACE	STAVEBNĚ TECHNICKÉ ŘEŠENÍ		
ZODPOVĚDNÝ PROJEKTANT	Ing. Aleš Holemý		
VYPRACOVAL	Ing. Marcela Fejková		

HLAVNÍ PROJEKTANT	HM–PROJEKT s.r.o., E. Beneše 577, HK	 E. Beneše 577, 500 12 HRADEC KRÁLOVĚ e-mail: hm-projekt@volny.cz, TEL: 776630033	
VEDOUČÍ PROJEKTANT	Ing. Aleš Holemý		
MÍSTO STAVBY	Gagarinova č.p.380, 530 09 Pardubice		
OBJEDNATEL PD	Statutární město Pardubice, Pernštýnské nám. 1	číslo zakázky	HM2013–04–300
<div>Pasportizace a stavební opravy bytu č.16 – Gagarinova č.p. 380, Pardubice</div>		stupeň PD	DOKUMENTACE PRO PROVEDENÍ STAVBY
		datum	10/2014
		měřítko	1 : 50
VÝKRES STÁVAJÍCÍHO STAVU + BOURACÍ PRÁCE		označení přílohy	02

LEGENDA MATERIÁLŮ:

- STÁVAJÍCÍ NOSNÉ A NENOSNÉ KONSTRUKCE