


PŮDORYS BYTU č.39 – GAGARINOVA č.p.383, PARDUBICE

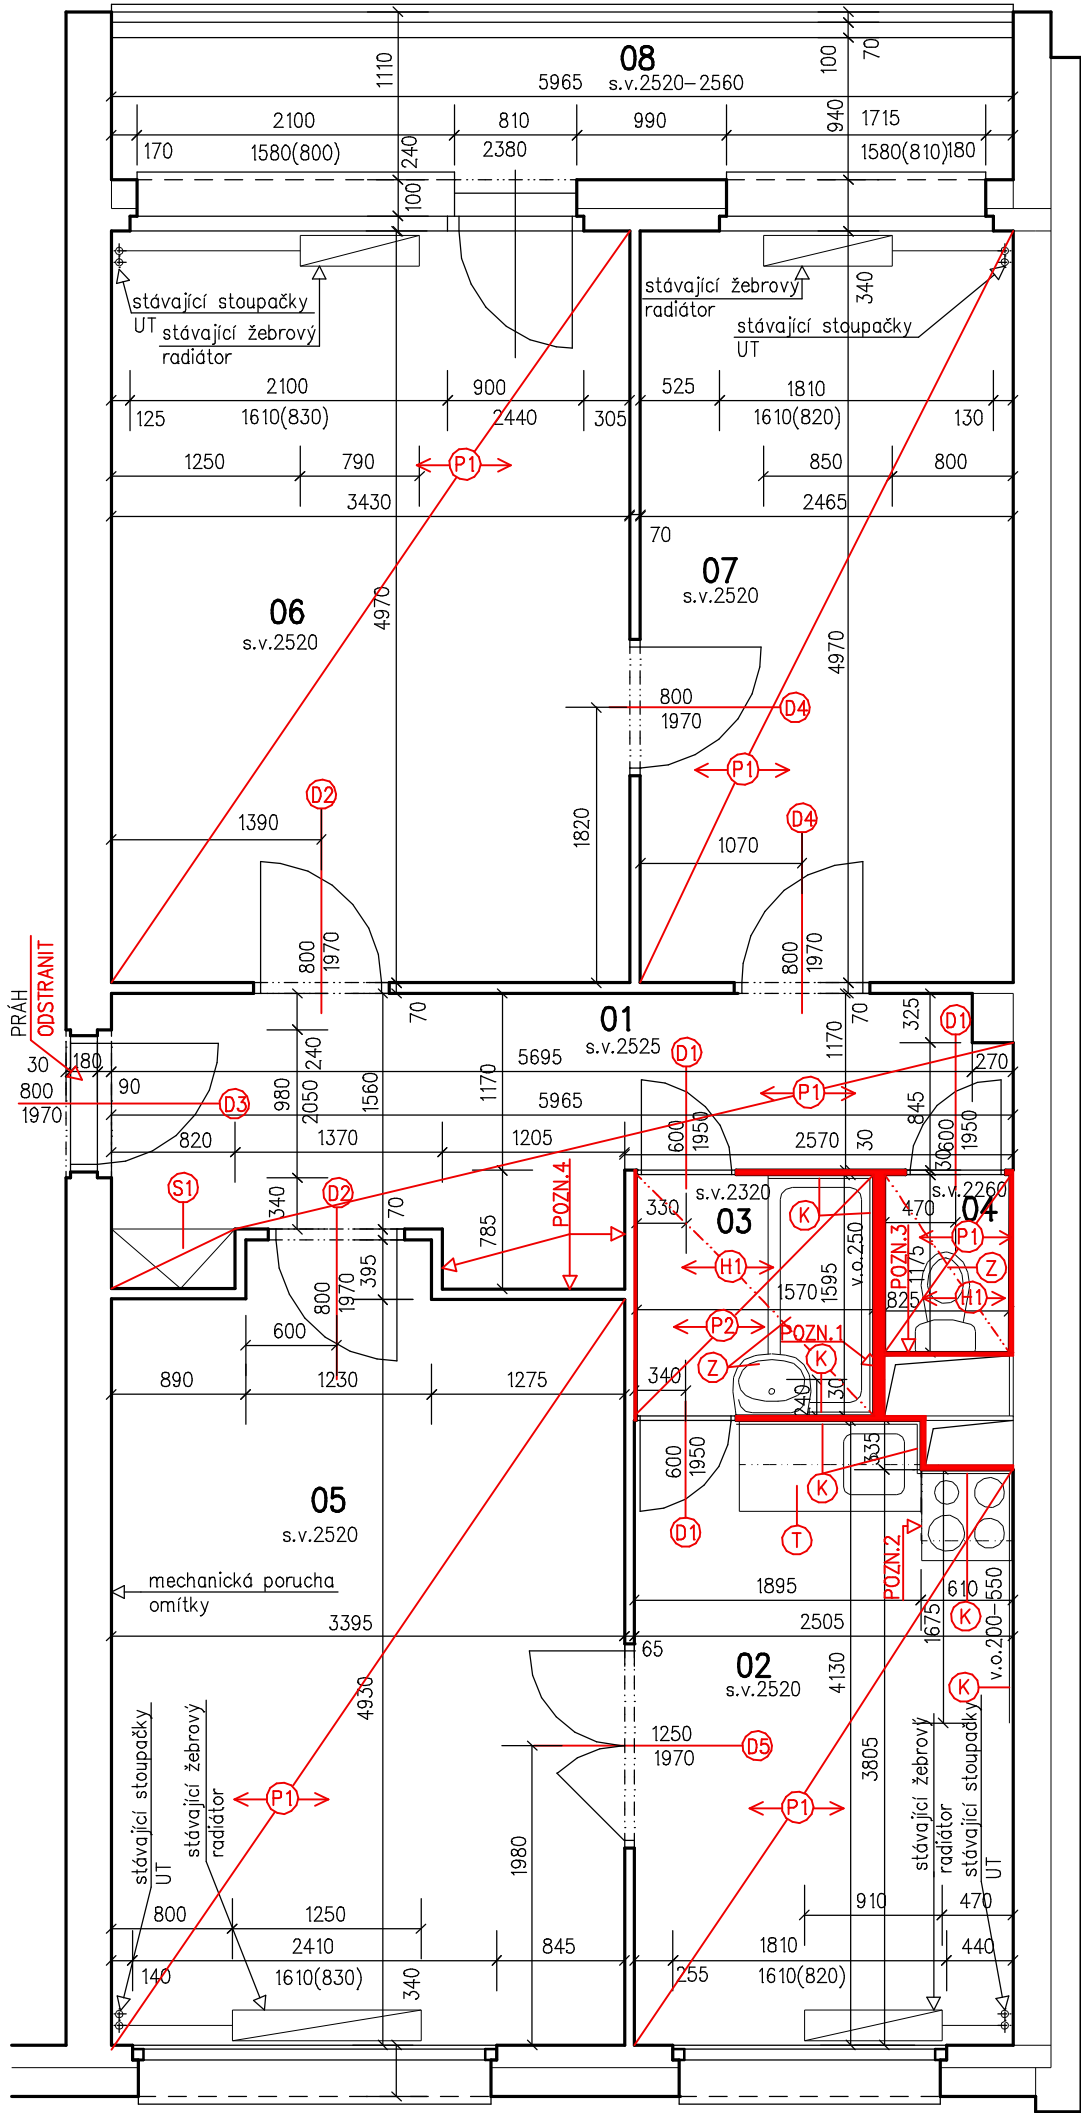

LEGENDA MÍSTNOSTÍ :

OZN.	NÁZEV MÍSTNOSTI	m ²	PODLAHA	STĚNY	STROP	POZNÁMKA
01	Předsíň	9.3	PVC	omítka+umakartové desky v ocel. rámu – v místě sociálního zařízení	omítka	
02	Kuchyň	10.2	PVC	omítka+umakartové desky v ocel. rámu – v místě sociálního zařízení	omítka	garnyž s roletami nad oknem
03	Koupelna	2.6	KER. DLAŽBA	umakartové desky v ocelovém rámu	umakartové desky	
04	WC	1.0	PVC	umakartové desky v ocelovém rámu	umakartové desky	
05	Obývací pokoj	17.4	PVC	omítka	omítka	garnyž s roletami nad oknem
06	Ložnice	17.2	PVC	omítka	omítka	garnyž s roletami nad oknem
07	Ložnice	12.3	PVC	omítka	omítka	garnyž s roletami nad oknem
08	Lodžie	6.9	beton.mazanina	omítka+sokl v=90–100mm – ker. obklad	omítka	

LEGENDA BOURACÍCH PRACÍ:

- ODSTRANĚNÉ KONSTRUKCE – UMAKARTOVÉ JÁDRO
- D1

– ODSTRANĚNÉ DVEŘNÍ KŘÍDLO VČETNĚ RÁMOVÉ ZÁRUBNĚ – UMAKART
- D2

– ODSTRANĚNÉ DVEŘNÍ KŘÍDLO ZE 2/3 PROSKLENÉ, ZÁRUBEŇ PONECHAT
- D3

– ODSTRANĚNÉ DVEŘNÍ KŘÍDLO, VČETNĚ ZÁRUBNĚ – PROTIPOŽÁRNÍ DVEŘE
- D4

– ODSTRANĚNÉ DVEŘNÍ KŘÍDLO HLADKÉ PLNÉ, ZÁRUBEŇ PONECHAT
- D5

– ODSTRANĚNÉ DVEŘNÍ KŘÍDLA ZE 2/3 PROSKLENÉ–DVEŘE DVOUKŘÍDLOVÉ, ZÁRUBEŇ PONECHAT
- Z

– ODSTRANĚNÉ ZAŘIZOVACÍ PŘEDMĚTY – ZÁCHODOVÁ MÍSA, VANA, UMYVADLO
- T

– DEMONTÁŽ KONSTRUKCE KUCHYŇSKÉ LINKY – PO PROVEDENÍ STAVEBNÍCH PRACÍ ZPĚTNÁ MONTÁŽ
- P1

– ODSTRANĚNÁ NÁŠLAPNÁ VRSTVA PODLAHY – PVC
- P2

– ODSTRANĚNÁ NÁŠLAPNÁ VRSTVA PODLAHY – KERAMICKÁ DLAŽBA
- H1

– ODSTRANĚNÁ KONSTRUKCE PODHLEDU – UMAKART
- S1

– ODSTRANĚNÁ VESTAVĚNÁ SKŘÍŇ
- K

– ODSTRANĚNÝ KERAMICKÝ OBKLAD

LEGENDA MATERIÁLŮ:

- STÁVAJÍCÍ NOSNÉ A NENOSNÉ KONSTRUKCE

POZNÁMKA:

Plocha uváděná v legendě místností je plocha podlahy včetně zařizovacích předmětů.

Výplně otvorů ve vnějším plášti otevíravá a sklápěcí z plastových profilů s izolačním dvojsklem – PONECHAT.

Vstupní dveře a dveře do ložnice (m.č.07) hladké plné dřevěné, dveře do obývacího pokoje a do ložnice (m.č.06) dřevěné ze 2/3 prosklené, dveře na WC a do koupelny hladké plné z umakartových desek v ocel. rámu – ODSTRANIT–VIZ. LEGENDA BOURACÍCH PRACÍ. Zárubně ocelové.

v.o. = výška obkladu od čisté podlahy

- stávající rozvody ZT vedené v umakartových stěnách budou demontovány včetně vodovodních baterií (demontáž od svislých stoupaček v instalační šachtě)
- rozvody EL. budou demontovány
- garnyže s roletami nad okny – ODSTRANIT

POZN. 1 – větrací mřížka 150/350mm, H.H.= 2250mm od čisté podlahy – ODSTRANIT

POZN. 2 – stávající digestoř – ODSTRANIT

POZN. 3 – revizní otvor 825/1335(925) v čelní stěně instalační šachty – umakartová deska – ODSTRANIT

POZN. 4 – obložení stěny dřevěnou deskou (zbytek po vestavěné skříni) – ODSTRANIT

ČÁST DOKUMENTACE	STAVEBNĚ TECHNICKÉ ŘEŠENÍ		<div><div>AM</div><div>PROJEKT s.r.o.</div></div>
ZODPOVĚDNÝ PROJEKTANT	Ing. Aleš Holmý		
VYPRACOVAL	Ing. Marcela Fejková		

HLAVNÍ PROJEKTANT	HM–PROJEKT s.r.o., E. Beneše 577, HK	<div><div><div>AM</div><div>PROJEKT s.r.o.</div></div><div>E. Beneše 577, 500 12 HRADEC KRÁLOVÉ e-mail: hm-projekt@volny.cz, TEL: 776630033</div></div>	
VEDOUČÍ PROJEKTANT	Ing. Aleš Holemý		
MÍSTO STAVBY	Gagarinova č.p.383, 530 09 Pardubice		
OBJEDNATEL PD	Statutární město Pardubice, Pernštýnské nám. 1	číslo zakázky	HM2013– 10– 300
<div>Pasportizace a stavební opravy bytu č.39 – Gagarinova č.p. 383, Pardubice</div>		stupeň PD	DOKUMENTACE PRO PROVEDENÍ STAVBY
		datum	10/2014
		měřítko	1 : 50
VÝKRES STÁVAJÍCÍHO STAVU + BOURACÍ PRÁCE		označení přílohy	02