


PŮDORYS BYTU č.29 – GAGARINOVA č.p.382, PARDUBICE

M: 1:50

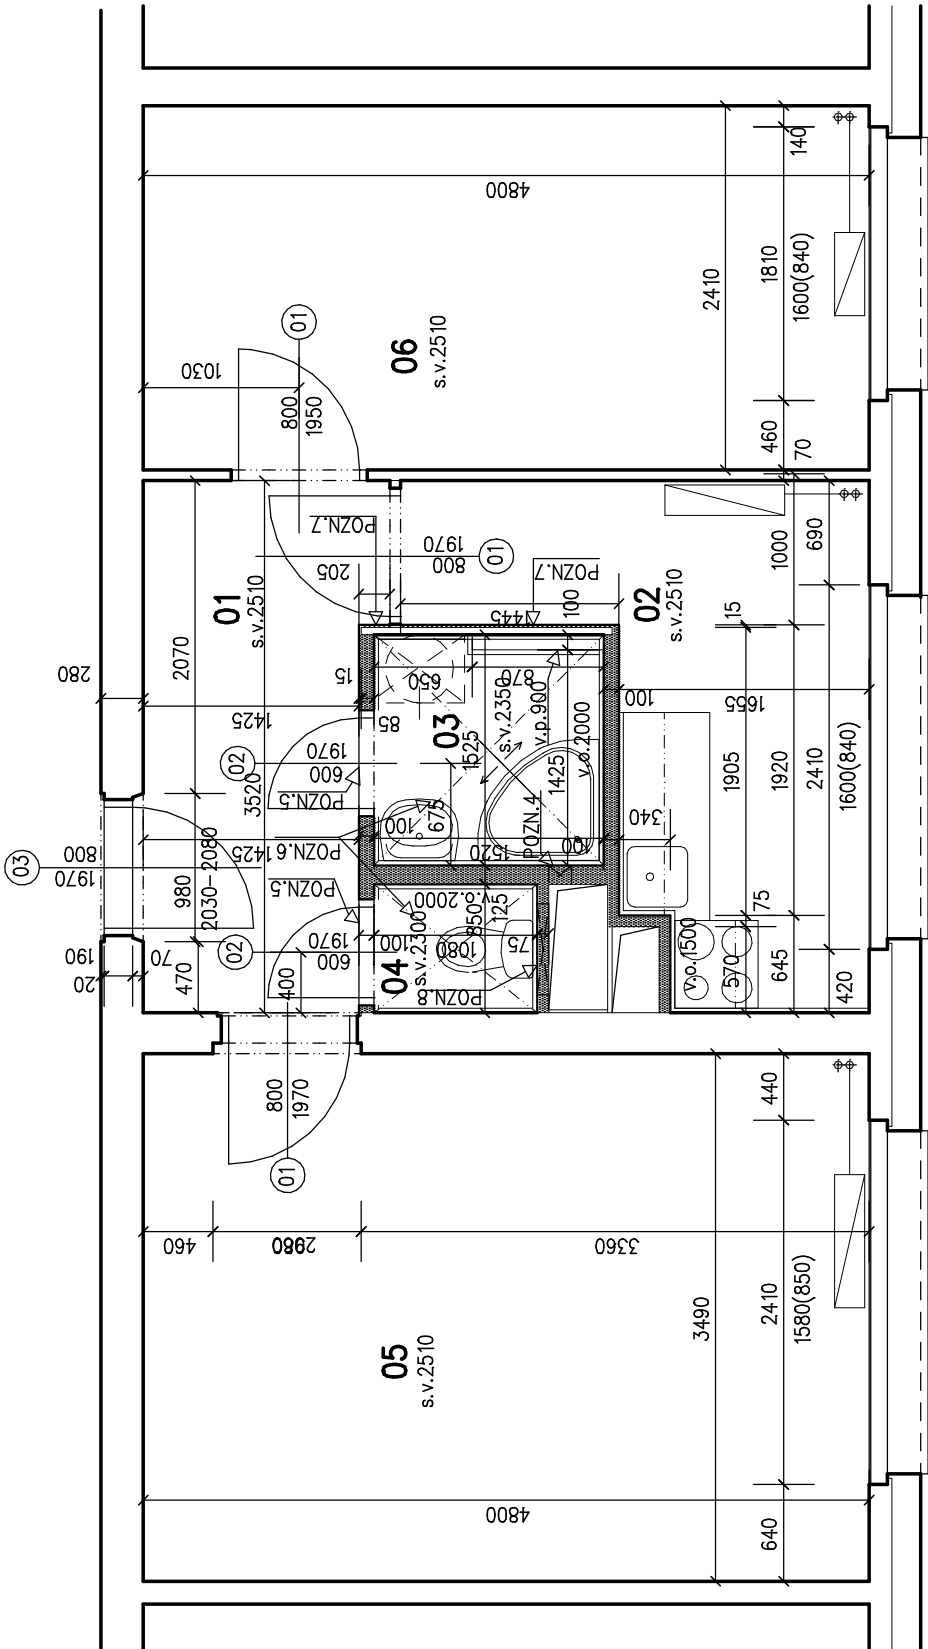

LEGENDA MÍSTNOSTÍ :

OZN.	NÁZEV MÍSTNOSTI	m²	PODLAHA	STĚNY	STROP	POZNÁMKA
01	Předsíň	5.5	PVC	omítka+SDK –v místě sociálního zařízení	omítka	
02	Kuchyň	7.0	PVC	omítka + SDK + ker. obklad –v místě kuchyňské linky	omítka	stávající kuchyňská linka a sporák – zpětná montáž
03	Koupelna	2.4	KER. DLAŽBA	omítka + SDK + ker. obklad	SDK podhled	
04	WC	1.0	KER. DLAŽBA	omítka + SDK + ker. obklad	SDK podhled	stávající záchodová mísa – zpětná montáž
05	Obývací pokoj	16.8	PVC	omítka	omítka	
06	Ložnice	11.6	PVC	omítka	omítka	

LEGENDA:

- 01
- NOVÉ VNITŘNÍ DŘEVĚNÉ DVEŘNÍ KŘÍDLO 800/1970 – P 1ks + L 2ks – OTOČNÉ DVEŘNÍ KŘÍDLO ZE 2/3 PROSKLENÉ HLADKÉ S POUŽITÍM UPRAVENÝM FOLII 800/1970mm OSAZENÉ DO STÁVAJÍCÍ OCELOVÉ ZÁRUBNĚ

OPATŘENÉ NOVÝM VÍCEVRSTVÝM NÁTĚREM V ODSŮSTU DLE VÝBERU UŽIVATELE

VRCHNÍ KOVÁNÍ – KLIKA–KLIKA + ŠTÍTÝ MEZIPOKOJOVÉ

KOVÁNÍ KOVOVÉ, NEREZOVÉ

KOVÁNÍ – ZÁMEK DOZICKÝ INTERIÉROVÝ

POVRCHOVÁ ÚPRAVA: KŘÍDLA – FOLIE DLE VÝBERU INVESTORA

SKLO – ORNAMENTÁLNÍ – DLE VÝBERU INVESTORA

02

– NOVÉ VNITŘNÍ DŘEVĚNÉ DVEŘE 600/1970 VČETNĚ ZÁRUBNĚ – P 2ks – OTOČNÉ DVEŘNÍ KŘÍDLO PLNĚ S POUŽITÍM UPRAVENÝM FOLII 600/1970mm, ZÁRUBĚN – OCELOVÁ PRO SÁDKOKARTONOVÉ KONSTRUKCE BEZ ZAPUŠTĚNÍ DO PODLAHY, S ODJIMATELNOU PRAHOVOU SPOUKOU, DODATEČNĚ VLOŽENÉ TĚSNĚNÍ Z PVC, 3KRETIKOVATELNĚ ZÁVĚSY,MATERIÁL POZINK. PLECH + DLE DIN 59232 TL1,5mm, POVRCHOVÁ ÚPRAVA ZÁKLADNÍM NÁTĚREM PRO POZINK. PLECH + FINÁLNÍ NÁTĚR V ODSŮSTU DLE RAL – DLE VÝBERU INVESTORA, ŠÍŘKA UŠTÍ ZÁRUBNĚ=100mm

KŘÍDLO – OTOČNĚ PLNĚ HLADKÉ S VOŠTINOVOU KONSTRUKCÍ, S POVRCHOVOU ÚPRAVOU FOLII DO OCELOVÉ ZÁRUBNĚ, 3x ZÁVĚSY, POVRCHOVÁ ÚPRAVA FOLIE V DEŽENU DLE VÝBERU INVESTORA

DVEŘE BEZ PRAHU

VRCHNÍ KOVÁNÍ – KLIKA–KLIKA + ŠTÍTÝ MEZIPOKOJOVÉ PRO PÁČKU A UKAZATEL

KOVÁNÍ KOVOVÉ, NEREZOVÉ

KOVÁNÍ – ZÁMEK MEZIPOKOJOVÝ

03

– NOVÉ VNITŘNÍ DVEŘE VČETNĚ ZÁRUBNĚ 800/1970 – L 1ks – OTOČNÉ DVEŘNÍ KŘÍDLO HLADKÉ PLNĚ PROTIPOŽÁRNÍ S POVRCHEM UPRAVENÝM FOLII 800/1970 mm,

ZÁRUBĚN OCELOVÁ PRO PREFABRIKOVANÉ BETONOVÉ KONSTRUKCE PRO DODATEČNOU MONTÁŽ BEZ ZAPUŠTĚNÍ DO PODLAHY, S ODJIMATELNOU PRAHOVOU SPOUKOU, DODATEČNĚ VLOŽENÉ TĚSNĚNÍ Z PVC, 3KRETIKOVATELNĚ ZÁVĚSY,MATERIÁL POZINK. PLECH + DLE DIN 59232 TL1,5mm, POVRCHOVÁ ÚPRAVA ZÁKLADNÍM NÁTĚREM PRO POZINK. PLECH + FINÁLNÍ NÁTĚR V ODSŮSTU DLE RAL – DLE VÝBERU INVESTORA, ŠÍŘKA UŠTÍ ZÁRUBNĚ=200mm

– OVĚŘIT PŘÍMO NA STAVĚ

VRCHNÍ KOVÁNÍ – BEZPEČNOSTNÍ KLIKA–KOULE + ŠTÍTÝ S OTVOREM PRO VLOŽKU

KOVÁNÍ KOVOVÉ, NEREZOVÉ

KŘÍDLO – OTOČNĚ DŘEVĚNÉ PLNĚ HLADKÉ , S POVRCHOVOU ÚPRAVOU FOLII DO OCELOVÉ ZÁRUBNĚ, 3x ZÁVĚSY, POVRCHOVÁ ÚPRAVA FOLIE V DEŽENU DLE VÝBERU INVESTORA

DVEŘNÍ KŘÍDLO S POŽÁRNÍ ODLONOSTÍ SHODNOU SE STÁVAJÍCÍM DVEŘNÍM KŘÍDLEM (EI 30 DP3)

KOVÁNÍ – ZÁMEK VČETNĚ NOVÉHO PRAHU Z MAT. BUK, POVRCHOVÁ ÚPRAVA DVEŘE OSAZENY VČETNĚ NOVÉHO PRAHU Z MAT. BUK, POVRCHOVÁ ÚPRAVA AKRYLÁT. LAK, KOTVIT LEPENÍM.

POŽADAVEK NA LABORATORNÍ NEPRŮZVUČNOST Rw=32 dB A SOUČINITEL PROSTUPU TEPLA U<sub>g,pr</sub>=3.5W/m.k

DVEŘE V PROTIPOŽÁRNÍM PROVEDENÍ JAKO CELEK VČETNĚ ZÁRUBNĚ