


PŮDORYS BYTU Č. 16, VARŠAVSKÁ Č.P. 214, PARDUBICE

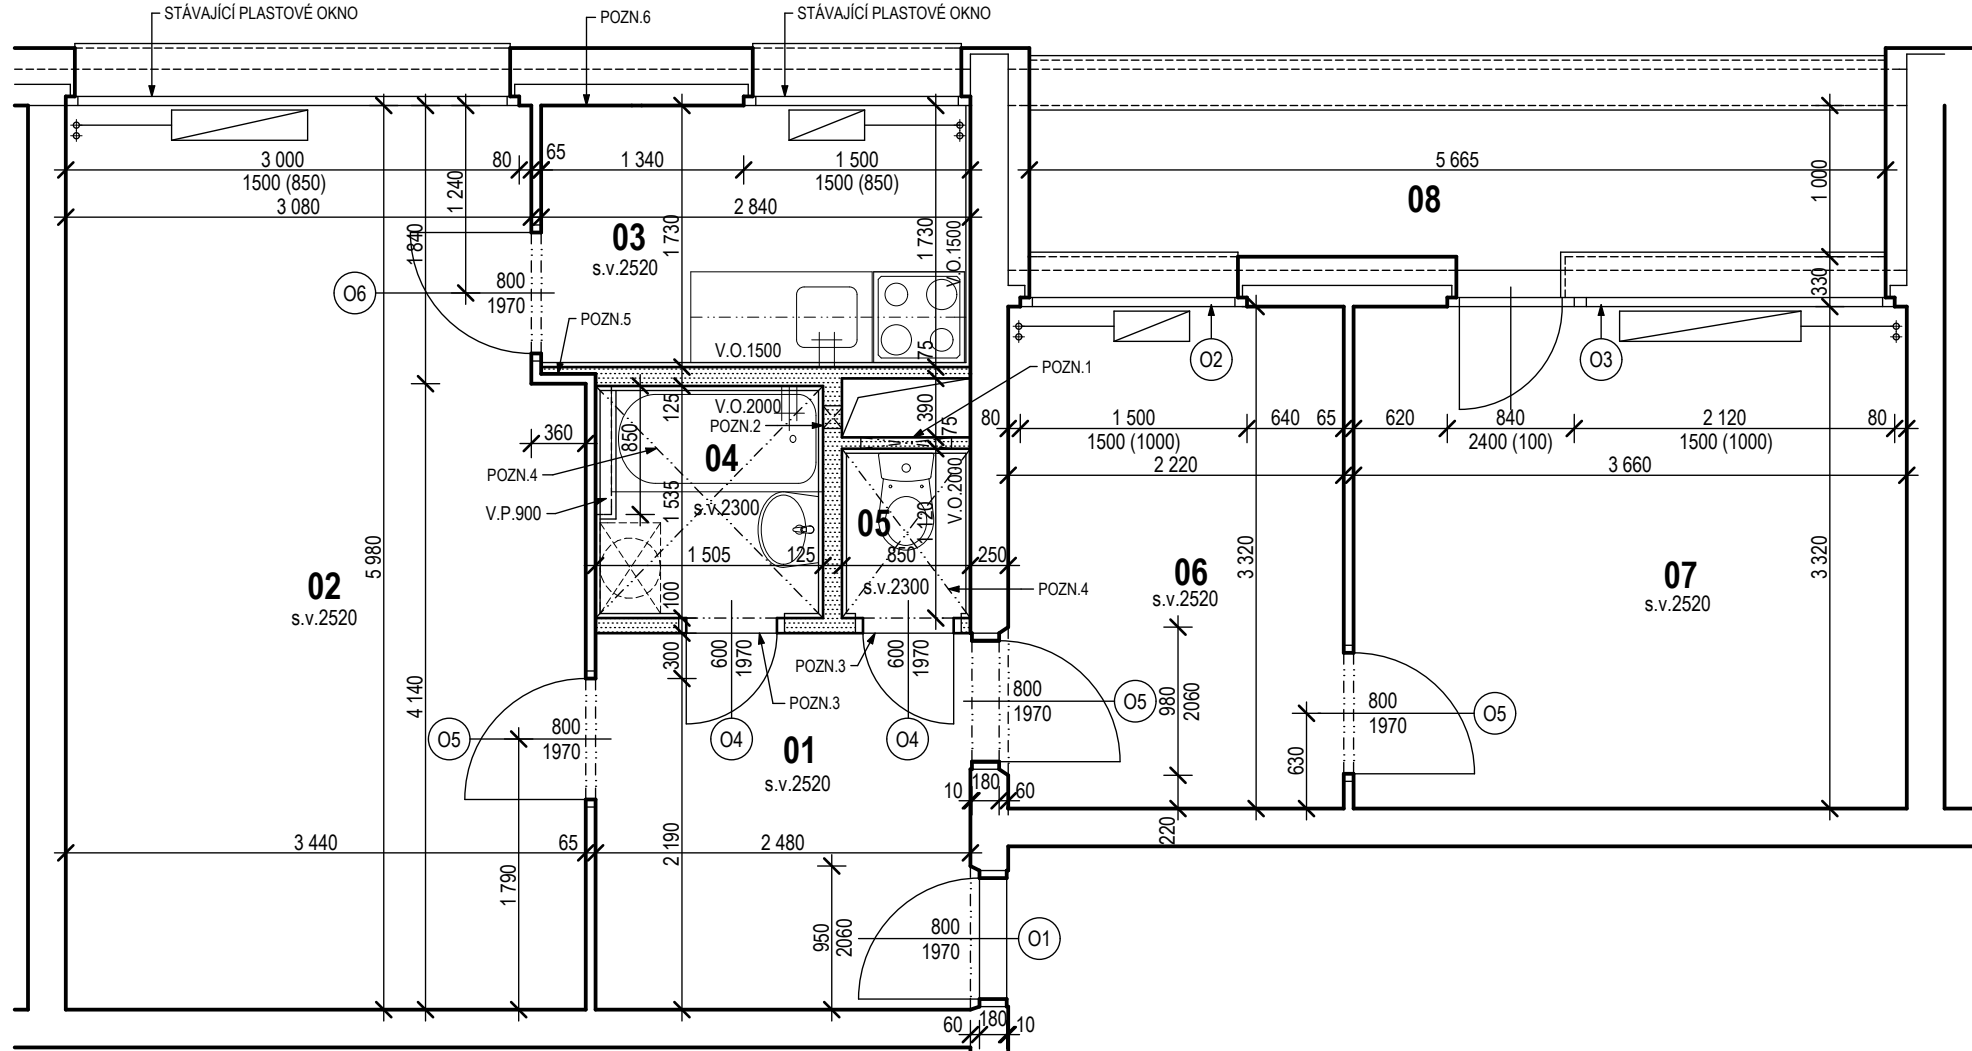

POZNÁMKA:

- V.O. = VÝŠKA OBKLADU OD ČISTÉ PODLAHY  
V.P. = VÝŠKA PŘÍČKY OD ČISTÉ PODLAHY  
- KERAMICKÝ OBKLAD BUDE PROVEDEN VČETNĚ SYSTÉMOVÝCH OBKLADOVÝCH LIŠT, SPÁROVACÍ HMOTY A FLEXIBILNÍHO LEPIDLA  
- ZAŘÍZOVACÍ PŘEDMĚTY V MÍSTNOSTECH SOC. ZAŘÍZENÍ BUDOU OSAZENY NOVĚ - VIZ. TECHNICKÁ ZPRÁVA  
- OTOPNÁ TĚLESA VČETNĚ STOUPAČEK A HORIZONTÁLNÍCH ROZVODŮ BUDOU ZBAVENY NEČISTOT A NEPEVNÝCH ČÁSTÍ STÁVAJÍCÍ POVRCHOVÉ ÚPRAVY, NÁSLEDNĚ BUDOU OPATŘENY NOVOU POVRCHOVOU ÚPRAVOU V PODOBĚ VÍCEVRSTVÉHO SYSTÉMOVÉHO NÁTĚRU VHODNÉHO PRO OHRÍVÁNÍ KOVOVÉ PLOCHY, ODSTÍN DLE VÝBĚRU INVESTORA Z PŘEDLOŽENÉHO VZORKOVNÍKU KONKRÉTNÍHO VÝROBCE  
- ROZVODY ZT V BYTĚ (OD HLAVNÍCH STOUPAČEK V INSTALAČNÍ ŠACHTĚ) BUDOU VYMĚNĚNY - POPIS VIZ. TECHNICKÁ ZPRÁVA  
- ROZVODY EL V BYTĚ BUDOU VYMĚNĚNY VČETNĚ VYPÍNAČŮ, ZÁSUVEK A SVÍTEL - PODROBNOSTI VIZ. TECHNICKÁ ZPRÁVA  
- PŘED REALIZACÍ KER. OBKLADU BUDOU PLOCHY STĚN NAMÁHANÉ OSTRŽÍKJÍCÍ VODOU OPATŘENY SYSTÉMOVOU HYDROIZOLAČNÍ STĚRKOU (V MÍSTĚ VANY, UMYVADLA A DŘEZU) - VIZ. TECHNICKÁ ZPRÁVA  
- PŘED VÝROBOU JEDNOTLIVÝCH VÝROBKŮ MUSÍ BYT ZHOTOVITELEM ZPRACOVÁNA PODROBNÁ VÝROBNÍ DOKUMENTACE, KTERÁ BUDE PŘEDLOŽENA K ODSOULHASENÍ ZÁSTUPCŮM INVESTORA A PROJEKTANTA, ŽÁROVEN MUSÍ BYT ZHOTOVITELEM PŘED VÝROBOU DOMĚŘENY SKUTEČNÉ ROZMĚRY STAVEBNÍCH KONSTRUKCÍ, OTVORŮ APOD.  
- SDK KONSTRUKCE BUDOU REALIZOVÁNY V SYSTÉMOVÉM PROVEDENÍ DLE TECHNICKÝCH LIŠTŮ A TECHNOLOGICKÝCH PŘEDPISŮ VYBRANÉHO VÝROBCE - NOSNÉ ROŠTY Z OC. POZINK. PROFILŮ, PAROZÁBRANA, NA STRANĚ KOUPELNY A WC + KUCHYŇSKÉ LINKY POUŽÍT IMPREGNOVANÉ DESKY PRO APLIKACI DO VLHKÉHO PROSTŘEDÍ, SOUČÁSTI KONSTRUKCÍ JE VLOŽENÁ IZOLACE Z MW V PŘÍSLUŠNÉ TLOUŠTČE  
- V MÍSTNOSTECH (KROMĚ LODŽIE) BUDE PROVEDENA NOVÁ NÁŠLAPNÁ VRSTVA PODLAH - VIZ. LEGENDA MÍSTNOSTÍ A TECHNICKÁ ZPRÁVA  
- HORNÍ HRANA SNÍŽENÉ PŘÍČKY V KOUPELNĚ BUDE OPATŘENA KERAMICKÝM OBKLADEM

LEGENDA:

- 01 NOVÉ VNITŘNÍ JEDNOKŘÍDLOVÉ DVEŘE PRÁVĚ 800/1970 MM VČETNĚ ZÁRUBNĚ (VSTUPNÍ DVEŘE DO BYTU V PROTIPOŽÁRNÍM PROVEDENÍ - PRÁVDĚPODOBNĚ EI30DP3 - NUTNO OVĚŘIT PŘED REALIZACÍ!!!) - CELKEM 1KS. **DVEŘNÍ KŘÍDLO** DŘEVĚNÉ HLADKĚ PLNĚ OTOČNĚ V PROTIPOŽÁRNÍM PROVEDENÍ.  
KOVÁNÍ: 3x BEZPEČNOSTNÍ ZÁVĚS, ZÁMEK 5-TI BODOVÝ BEZPEČNOSTNÍ.  
POVRCHOVÉ KOVÁNÍ: BEZPEČNOSTNÍ KOULE - KLIKA; + ŠTÍTÝ PRO KLIKU-KOULI A ZÁMEK, NEREZ. OCEL.  
KŘÍDLO BUDE VYBAVENO DVEŘNÍM KUKÁTKEM A OKOPOVÝM PLECHEM VE SPODNÍ ČÁSTI.  
**ZÁRUBEN** SYSTÉMOVÁ PRO DODATEČNOU MONTÁŽ Z OCELOVÉHO POZINKOVANÉHO PLECHU TL. 1,5 MM PRO PREFABRIKOVANÉ PANELOVÉ KONSTRUKCE, PROVEDENÍ BEZ ZAPUŠTĚNÍ DO PODLAHY S ODNÍMATELNOU PRAHOVOU SPOJKOU, ZÁRUBEŇ VYBAVENA 3x REKTIFIKOVATELNÝMI ZÁVĚSY A OTVORY PRO STŘELKU A ZÁMEK DVEŘNÍHO KŘÍDLA A DODATEČNĚ VLOŽENÝM TĚSNĚNÍM Z PVC. ŠÍŘKA ÚSTÍ ZÁRUBNĚ 180 MM - NUTNO OVĚŘIT NA STAVBĚ!  
NA VÝROBEK JAKO CELEK (DVEŘE VČETNĚ ZÁRUBNĚ) SE VZTAHUJE POŽADAVEK NA SPLNĚNÍ LABORATORNÍ NEPRŮZVUČNOSTI  $R_w=32$  dB A SOUČINITEL PROSTUPU TEPLA  $U_{a,20} \approx 3,5W/m^2 \cdot K$ .  
SOUČÁSTI VÝROBKU BUDE DŘEVĚNÝ PŘÁH Z LISTNATÉHO REZIVA (DUB, BUK) S POVRCHOVOU ÚPRAVOU AKRYLÁTOVÝM LAKEM, KOTVENÝ LEPENÍM K PŘEDEM PŘIPRAVENÉMU PODKLADU.  
OC. POZINK. PLECH DLE DIN 59232, POVRCHOVÁ ÚPRAVA ZÁKLADNÍM NÁTĚREM + FINÁLNÍ SYSTÉMOVÝ NÁTĚR V ODSTÍNU DLE RAL.  
DEŽEN NEBO ODSTÍN FOLIE, TYP KLIK + ŠTÍTŮ A ODSTÍN NÁTĚRU URČÍ ZÁSTUPCE INVESTORA VÝBĚREM Z PŘEDLOŽENÝCH KONKRÉTNÍCH VZORNÍKŮ VYBRANÉHO VÝROBCE.  
DOPLŇUJÍCÍ INFORMACE VIZ. TECHNICKÁ ZPRÁVA.
- 02 OKNO OSAZENÉ V OBVODOVÉM PLÁŠTI V POZICI PŮVODNÍ VÝPLNĚ. ČLENĚNÍ OKNA BUDE VOLENO DLE STÁVAJÍCÍHO OKNA A DLE NOVÝCH OKEN, KTERÁ JIŽ V OBJEKTU BYLA INSTALOVÁNA V JINÝCH BYTOVÝCH JEDNOTKÁCH. CELKOVÝ ROZMĚR NOVÉ VÝPLNĚ JE CCA 1500x1500 MM.  
**PROVEDENÍ:** OKNO DVOUKŘÍDLOVÉ BEZ SVISLÉHO STŘEDOVÉHO SLOUPKU, KŘÍDLA OTEVÍRÁVÁ A SKLÁPĚCÍ, SKLÁPĚNÍ TZV. NA KLAPAČKU (SKLÁPĚNÍ JEDNOHO KŘÍDLA JE MOŽNÉ JEN V PŘÍPADĚ ZAARETOVÁNÍ VEDLEJŠÍHO KŘÍDLA). ORIENTACI OTEVÍRÁNÍ A SKLÁPĚNÍ KŘÍDEL JE NUTNÉ PŘED VÝROBOU STANOVIT V ZÁVISLOSTI NA VNITŘNÍM VYBAVENÍ MÍSTNOSTI, ŘEŠENÍ ODSOULHASIT SE ZÁSTUPCEM INVESTORA.  
SOUČINITEL PROSTUPU TEPLA VÝROBKU JAKO CELKU MIN. **1,2 W/m²K**.  
SOUČINITEL VZDUCHOVÉ NEPRŮZVUČNOSTI MIN. **30dB**.  
**RÁM:** PROVEDEN ZE SYSTÉMOVÝCH PLASTOVÝCH VÍCEKOMOROVÝCH PROFILŮ. VÝROBEK VYBAVEM SYSTÉMEM VĚTRACÍCH ŠTĚRBIN NEBO DEKOMPRESNÍM TĚSNĚNÍM, ABY BYLO ZAJIŠTĚNO PROVĚTRÁNÍ NEUŽÍVANÉ MÍSTNOSTI BEZ ZÁSAHU UŽIVATELE.  
VÝROBEK VYBAVEN DOLNÍM VODOROVNÝM PROFILEM UPRAVENÝM PRO NAPOJENÍ EXTERIÉROVÉHO OPLECHOVÁNÍ PARAPETU A PLASTOVÉHO INTERIÉROVÉHO PARAPETU. SOUČÁSTI VÝROBKU BUDOU NASTAVOVACÍ PROFILY PRO OSAZENÍ DO PLÁŠTĚ OPATŘENÉHO KONTAKTNÍM ZATEPLOVACÍM SYSTÉMEM, O PŘESNÉM ROZMĚRU TĚCHTO PROFILŮ MŮŽE BYT ROZHODNUTO AŽ NA ZÁKLADĚ DOMĚŘENÍ SKUTEČNÝCH ROZMĚRŮ OKENNÍHO OTVORU A VŠECH NÁVAZNOSTÍ (V RÁMCI VÝROBNÍ DOKUMENTACE ZHOTOVITELE).  
POŽADOVANÁ MINIMÁLNÍ VIDITELNÁ ŠÍŘE RÁMU Z EXTERIÉRU = 30 MM.  
SOUČÁSTI VÝROBKU BUDE INTERIÉROVÝ PLASTOVÝ PARAPET S 2x ZAOLBENOU HRANOU.  
**ZASKLENÍ:** IZOLAČNÍM DVOJSKLEM ČIRÝM PLYVENÝM, "TEPLÝ" RÁMEČEK.  
**KOVÁNÍ:** PRO OTEVÍRÁNÍ A SKLÁPĚNÍ, ANTIKOROZNÍ PROVEDENÍ.  
**POVRCHOVÉ KOVÁNÍ:** PLASTOVÉ KLIKY.  
**POVRCHOVÁ ÚPRAVA:** RÁMY, OVLÁDACÍ KLIKY A INTERIÉROVÝ PARAPET V BÍLÉM ODSTÍNU Z VÝROBNY.  
**KOTVENÍ:** BUDE PROVEDENO POMOCÍ SYSTÉMOVÝCH PROFILŮ A PUR PĚNY (NENÍ PŘÍPUSTNÉ POUŽÍT TURBOŠROUBŮ A PROVRTÁNÍ RÁMU)  
Z INTERIÉROVÉ STRANY BUDE OSAZOVACÍ SPÁRA UTĚSNĚNA SYSTÉMOVOU PAROTĚSNOU PÁSKOU.  
Z EXTERIÉROVÉ STRANY BUDE OSAZOVACÍ SPÁRA UTĚSNĚNA SYSTÉMOVOU DIFUZNĚ OTEVŘENOU OKENNÍ PÁSKOU (PAROPROPUSTNOU).  
ZE STRANY EXTERIÉRU BUDE V MÍSTĚ NÁVAZNOSTI NA STÁVAJÍCÍ OPLECHOVÁNÍ PARAPETU OSAZENA DO KLEMPÍRSKÉHO TMELU SYSTÉMOVÁ PŘECHODOVÁ LIŠTA Z OC. POZINK. PLECHU TL. 0,7 MM S POLYESTEROVÝM POVLAKEM V ODSTÍNU DLE STÁVAJÍCÍHO OPLECHOVÁNÍ.  
ZE STRANY INTERIÉRU BUDE SPÁRA MEZI RÁMEM NOVÉ VÝPLNĚ A STÁVAJÍCÍM KZS VYTMELENA VHODNÝM PUR TMELEM (V PŘÍPADĚ POŠKOZENÍ OMÍTKY BUDE PROVEDENA V TAKOVÉM MÍSTĚ OPRAVA A ZAČISTĚNÍ OMÍTKY NA KZS + OSAZENÍ KOMPRIMOVANÉ TĚSNÍCÍ PÁSKY NA STYKU IZOLANTU S RÁMEM NOVÉ VÝPLNĚ - V SYSTÉMOVÉM PROVEDENÍ KZS). NA STRANĚ INTERIÉRU BUDE PO OSAZENÍ NOVOHO OKNA PROVEDENO ZEDNICKÉ ZAČISTĚNÍ POMOCÍ SYSTÉMOVÉ ROHOVÉ OMÍTKOVÉ LIŠTY A UKONČUJÍCÍ OMÍTKOVÉ LIŠTY U RÁMU VÝPLNĚ + DOTMELENÍ SPÁRY.  
DOPLŇUJÍCÍ INFORMACE VIZ. TECHNICKÁ ZPRÁVA.
- 03 SESTAVA OKNA A BALKÓNOVÝCH DVEŘÍ OSAZENÁ V OBVODOVÉM PLÁŠTI V POZICI PŮVODNÍ VÝPLNĚ. ČLENĚNÍ VÝROBKU BUDE VOLENO DLE STÁVAJÍCÍ SESTAVY A DLE NOVÝCH SESTAV, KTERÉ JIŽ V OBJEKTU BYLY INSTALOVÁNY V JINÝCH BYTOVÝCH JEDNOTKÁCH. CELKOVÝ ROZMĚR NOVÉ VÝPLNĚ JE CCA 2120x1500 + 840x2400 MM.  
**PROVEDENÍ:** SESTAVA BALKÓNOVÝCH DVEŘÍ A TŘÍKŘÍDLOVÉHO OKNA. OKNO OPTICKY ROZDĚLENO NA TŘI ČÁSTI, PROVEDENÍ S JEDNÍM SVISLÝM DĚLÍCÍM SLOUPCEM (JEDNO KŘÍDLO SAMOSTATNĚ + DVĚ KŘÍDLA NA KLAPAČKU - SKLÁPĚNÍ JEDNOHO KŘÍDLA JE MOŽNÉ JEN V PŘÍPADĚ ZAARETOVÁNÍ VEDLEJŠÍHO KŘÍDLA), KŘÍDLA OTEVÍRÁVÁ A SKLÁPĚCÍ. ORIENTACI OTEVÍRÁNÍ A SKLÁPĚNÍ KŘÍDEL JE NUTNÉ PŘED VÝROBOU STANOVIT V ZÁVISLOSTI NA VNITŘNÍM VYBAVENÍ MÍSTNOSTI, ŘEŠENÍ ODSOULHASIT SE ZÁSTUPCEM INVESTORA.  
SOUČINITEL PROSTUPU TEPLA VÝROBKU JAKO CELKU MIN. **1,2 W/m²K**.  
SOUČINITEL VZDUCHOVÉ NEPRŮZVUČNOSTI MIN. **30dB**.  
**RÁM:** PROVEDEN ZE SYSTÉMOVÝCH PLASTOVÝCH VÍCEKOMOROVÝCH PROFILŮ. VÝROBEK VYBAVEM SYSTÉMEM VĚTRACÍCH ŠTĚRBIN NEBO DEKOMPRESNÍM TĚSNĚNÍM, ABY BYLO ZAJIŠTĚNO PROVĚTRÁNÍ NEUŽÍVANÉ MÍSTNOSTI BEZ ZÁSAHU UŽIVATELE.  
VÝROBEK VYBAVEN DOLNÍM VODOROVNÝM PROFILEM UPRAVENÝM PRO NAPOJENÍ EXTERIÉROVÉHO OPLECHOVÁNÍ PARAPETU A PLASTOVÉHO INTERIÉROVÉHO PARAPETU. SOUČÁSTI VÝROBKU BUDOU NASTAVOVACÍ PROFILY PRO OSAZENÍ DO PLÁŠTĚ OPATŘENÉHO KONTAKTNÍM ZATEPLOVACÍM SYSTÉMEM, O PŘESNÉM ROZMĚRU TĚCHTO PROFILŮ MŮŽE BYT ROZHODNUTO AŽ NA ZÁKLADĚ DOMĚŘENÍ SKUTEČNÝCH ROZMĚRŮ OKENNÍHO OTVORU A VŠECH NÁVAZNOSTÍ (V RÁMCI VÝROBNÍ DOKUMENTACE ZHOTOVITELE).  
POŽADOVANÁ MINIMÁLNÍ VIDITELNÁ ŠÍŘE RÁMU Z EXTERIÉRU = 30 MM.  
RÁM BALKÓNOVÝCH DVEŘÍ BUDE DOPLNĚN VODOROVNÝM PEVNÝM DĚLÍCÍM PROFILEM UMÍSTĚNÝM VE VÝŠCE PARAPETU SOUSEDNÍHO OKNA.  
SOUČÁSTI VÝROBKU BUDE INTERIÉROVÝ PLASTOVÝ PARAPET S 2x ZAOLBENOU HRANOU.  
**ZASKLENÍ:** IZOLAČNÍM DVOJSKLEM ČIRÝM PLYVENÝM, "TEPLÝ" RÁMEČEK.  
**KOVÁNÍ:** PRO OTEVÍRÁNÍ A SKLÁPĚNÍ, ANTIKOROZNÍ PROVEDENÍ.  
**POVRCHOVÉ KOVÁNÍ:** PLASTOVÉ KLIKY.  
**POVRCHOVÁ ÚPRAVA:** RÁMY, OVLÁDACÍ KLIKY A INTERIÉROVÝ PARAPET V BÍLÉM ODSTÍNU Z VÝROBNY.  
**KOTVENÍ:** BUDE PROVEDENO POMOCÍ SYSTÉMOVÝCH PROFILŮ A PUR PĚNY (NENÍ PŘÍPUSTNÉ POUŽÍT TURBOŠROUBŮ A PROVRTÁNÍ RÁMU)  
Z INTERIÉROVÉ STRANY BUDE OSAZOVACÍ SPÁRA UTĚSNĚNA SYSTÉMOVOU PAROTĚSNOU PÁSKOU.  
Z EXTERIÉROVÉ STRANY BUDE OSAZOVACÍ SPÁRA UTĚSNĚNA SYSTÉMOVOU DIFUZNĚ OTEVŘENOU OKENNÍ PÁSKOU (PAROPROPUSTNOU).  
ZE STRANY EXTERIÉRU BUDE V MÍSTĚ NÁVAZNOSTI NA STÁVAJÍCÍ OPLECHOVÁNÍ PARAPETU OSAZENA DO KLEMPÍRSKÉHO TMELU SYSTÉMOVÁ PŘECHODOVÁ LIŠTA Z OC. POZINK. PLECHU TL. 0,7 MM S POLYESTEROVÝM POVLAKEM V ODSTÍNU DLE STÁVAJÍCÍHO OPLECHOVÁNÍ.  
ZE STRANY INTERIÉRU BUDE SPÁRA MEZI RÁMEM NOVÉ VÝPLNĚ A STÁVAJÍCÍM KZS VYTMELENA VHODNÝM PUR TMELEM (V PŘÍPADĚ POŠKOZENÍ OMÍTKY BUDE PROVEDENA V TAKOVÉM MÍSTĚ OPRAVA A ZAČISTĚNÍ OMÍTKY NA KZS + OSAZENÍ KOMPRIMOVANÉ TĚSNÍCÍ PÁSKY NA STYKU IZOLANTU S RÁMEM NOVÉ VÝPLNĚ - V SYSTÉMOVÉM PROVEDENÍ KZS). NA STRANĚ INTERIÉRU BUDE PO OSAZENÍ NOVOHO OKNA PROVEDENO ZEDNICKÉ ZAČISTĚNÍ POMOCÍ SYSTÉMOVÉ ROHOVÉ OMÍTKOVÉ LIŠTY A UKONČUJÍCÍ OMÍTKOVÉ LIŠTY U RÁMU VÝPLNĚ + DOTMELENÍ SPÁRY.  
DOPLŇUJÍCÍ INFORMACE VIZ. TECHNICKÁ ZPRÁVA.
- 04 NOVÉ VNITŘNÍ JEDNOKŘÍDLOVÉ DVEŘE 600/1970 MM VČETNĚ ZÁRUBNĚ - 1KS DVEŘE PRÁVĚ, 1KS DVEŘE LEVĚ. **DVEŘNÍ KŘÍDLO** HLADKĚ OTOČNĚ PLNĚ. POVRCH KŘÍDLA UPRAVEN FÓLIÍ, ZASKLENÍ VOLENO ORNAMENTÁLNÍ PRŮSVITNĚ NEPRŮHLADNĚ.  
KOVÁNÍ: 3x ZÁVĚS, ZÁMEK MEZIPOKOJOVÝ PÁČKOVÝ S UKAZATELEM A MOŽNOSTÍ POHOTOVOSTNÍHO OTEVŘENÍ Z VNĚJŠÍ STRANY.  
POVRCHOVÉ KOVÁNÍ: KLIKA-KLIKA + ŠTÍTÝ PRO KLIKY A MEZIPOKOJOVÝ ZÁMEK, MATERIÁL - NEREZOVÁ OCEL.  
**ZÁRUBEN** SYSTÉMOVÁ Z OCELOVÉHO POZINKOVANÉHO PLECHU TL. 1,5 MM PRO SDK KONSTRUKCE, PROVEDENÍ BEZ ZAPUŠTĚNÍ DO PODLAHY S ODNÍMATELNOU PRAHOVOU SPOJKOU, ZÁRUBEŇ VYBAVENA 3x REKTIFIKOVATELNÝMI ZÁVĚSY A OTVORY PRO STŘELKU A ZÁMEK DVEŘNÍHO KŘÍDLA A DODATEČNĚ VLOŽENÝM TĚSNĚNÍM Z PVC. ŠÍŘKA ÚSTÍ ZÁRUBNĚ 100 MM - NUTNO OVĚŘIT NA STAVBĚ!  
OC. POZINK. PLECH DLE DIN 59232, POVRCHOVÁ ÚPRAVA ZÁKLADNÍM NÁTĚREM + FINÁLNÍ SYSTÉMOVÝ NÁTĚR V ODSTÍNU DLE RAL.  
DEŽEN NEBO ODSTÍN FOLIE, TYP KLIK + ŠTÍTŮ A ODSTÍN NÁTĚRU URČÍ ZÁSTUPCE INVESTORA VÝBĚREM Z PŘEDLOŽENÝCH KONKRÉTNÍCH VZORNÍKŮ VYBRANÉHO VÝROBCE.  
DOPLŇUJÍCÍ INFORMACE VIZ. TECHNICKÁ ZPRÁVA.
- 05 NOVÉ VNITŘNÍ DVEŘNÍ KŘÍDLO 800/1970 MM OSAZENÉ DO STÁVAJÍCÍ ZÁRUBNĚ - 2KS DVEŘE LEVĚ, 1KS DVEŘE PRÁVĚ. **DVEŘNÍ KŘÍDLO** HLADKĚ OTOČNĚ ZE 2/3 PROSKLENĚ. POVRCH KŘÍDLA UPRAVEN FÓLIÍ, ZASKLENÍ VOLENO ORNAMENTÁLNÍ PRŮSVITNĚ NEPRŮHLADNĚ.  
KOVÁNÍ: 3x ZÁVĚS, ZÁMEK DOZICKÝ INTERIÉROVÝ  
POVRCHOVÉ KOVÁNÍ: KLIKA-KLIKA + ŠTÍTÝ PRO KLIKY A ZÁMEK, MATERIÁL - NEREZOVÁ OCEL.  
**ZÁRUBEN** OČISTĚNA, ZBRŮŠENA, ODMAŠTĚNA (+ V PŘÍPADĚ POTŘEBY VYSYPRAVENÍ) A OPATŘENA NOVÝM SYSTÉMOVÝM VÍCEVRSTVÝM NÁTĚREM V ODSTÍNU DLE RAL.  
DEŽEN NEBO ODSTÍN FOLIE, TYP ZASKLENÍ, TYP KLIK + ŠTÍTŮ A ODSTÍN NÁTĚRU URČÍ ZÁSTUPCE INVESTORA VÝBĚREM Z PŘEDLOŽENÝCH KONKRÉTNÍCH VZORNÍKŮ VYBRANÉHO VÝROBCE.  
DOPLŇUJÍCÍ INFORMACE VIZ. TECHNICKÁ ZPRÁVA.
- 06 NOVÉ VNITŘNÍ DVEŘNÍ KŘÍDLO 800/1970 MM VČETNĚ ZÁRUBNĚ - 1KS DVEŘE LEVĚ. **DVEŘNÍ KŘÍDLO** HLADKĚ OTOČNĚ ZE 2/3 PROSKLENĚ. POVRCH KŘÍDLA UPRAVEN FÓLIÍ, ZASKLENÍ VOLENO ORNAMENTÁLNÍ PRŮSVITNĚ NEPRŮHLADNĚ.  
KOVÁNÍ: 3x ZÁVĚS, ZÁMEK DOZICKÝ INTERIÉROVÝ  
POVRCHOVÉ KOVÁNÍ: KLIKA-KLIKA + ŠTÍTÝ PRO KLIKY A ZÁMEK, MATERIÁL - NEREZOVÁ OCEL.  
**ZÁRUBEN** SYSTÉMOVÁ PRO DODATEČNOU MONTÁŽ Z OCELOVÉHO POZINKOVANÉHO PLECHU TL. 1,5 MM PRO ZDĚNÉ KONSTRUKCE, PROVEDENÍ BEZ ZAPUŠTĚNÍ DO PODLAHY S ODNÍMATELNOU PRAHOVOU SPOJKOU, ZÁRUBEŇ VYBAVENA 3x REKTIFIKOVATELNÝMI ZÁVĚSY A OTVORY PRO STŘELKU A ZÁMEK DVEŘNÍHO KŘÍDLA A DODATEČNĚ VLOŽENÝM TĚSNĚNÍM Z PVC. ŠÍŘKA ÚSTÍ ZÁRUBNĚ 60 MM - NUTNO OVĚŘIT NA STAVBĚ!  
OC. POZINK. PLECH DLE DIN 59232, POVRCHOVÁ ÚPRAVA ZÁKLADNÍM NÁTĚREM + FINÁLNÍ SYSTÉMOVÝ NÁTĚR V ODSTÍNU DLE RAL.  
DEŽEN NEBO ODSTÍN FOLIE, TYP ZASKLENÍ, TYP KLIK + ŠTÍTŮ A ODSTÍN NÁTĚRU URČÍ ZÁSTUPCE INVESTORA VÝBĚREM Z PŘEDLOŽENÝCH KONKRÉTNÍCH VZORNÍKŮ VYBRANÉHO VÝROBCE.  
DOPLŇUJÍCÍ INFORMACE VIZ. TECHNICKÁ ZPRÁVA.

LEGENDA MATERIÁLŮ:

- STÁVAJÍCÍ SVISLÉ NOSNÉ A NENOSNÉ KONSTRUKCE  
 - NOVÉ SVISLÉ NENOSNÉ KONSTRUKCE ZE SÁDROKARTONOVÝCH DESEK NA OC. POZINK. ROŠTU V SYSTÉMOVÉM PROVEDENÍ

LEGENDA MÍSTNOSTÍ:

OZN.	NÁZEV MÍSTNOSTI	m²	PODLAHA	STĚNY	STROP	POZNÁMKA
01	PŘEDSÍŇ	6,37	PVC	OMÍTKA + V MÍSTĚ SOC.Z. SDK	OMÍTKA	
02	OBYVACÍ POKOJ	19,91	PVC	OMÍTKA	OMÍTKA	
03	KUCHYŇ	4,87	PVC	OMÍTKA + V MÍSTĚ SOC.Z. SDK, K. OBKLAD V.1500	OMÍTKA	
04	KOUPELNA	2,22	KERAMICKÁ DLAŽBA	OMÍTKA, SDK, KER. OBKLAD V.2000	SDK PODHLED	
05	WC	0,95	KERAMICKÁ DLAŽBA	OMÍTKA, SDK, KER. OBKLAD V.2000	SDK PODHLED	
06	POKOJ	7,43	PVC	OMÍTKA	OMÍTKA	
07	LOŽNICE	12,15	PVC	OMÍTKA	OMÍTKA	
08	LODŽIE	5,73	STÁVAJÍCÍ BETON. MAZANINA	STÁVAJÍCÍ OMÍTKA + KER. SOKL V.60	STÁVAJÍCÍ OMÍTKA	

ČÁST DOKUMENTACE:	STAVEBNĚ TECHNICKÉ ŘEŠENÍ		
ZODP. PROJEKTANT	ING. ALEŠ HOLEMÝ		
VYPRACOVAL:	MARTIN ILLICH		

HLAVNÍ PROJEKTANT	HM-PROJEKT s.r.o., E. BENEŠE 577, 500 12 HRADEC KRÁLOVÉ, IČ: 27470644		
VEDOUČÍ PROJEKTANT	ING. ALEŠ HOLEMÝ		
OBJEDNATEL PD	STATUTÁRNÍ MĚSTO PARDUBICE; IČ: 00274046 PERNŠTYNSKÉ NÁMĚSTÍ 1, 530 21 PARDUBICE		 E. BENEŠE 577, 500 12 HRADEC KRÁLOVÉ e-mail: hm-projekt@vdny.cz, TEL.: 776630033

PASPORTIZACE A STAVEBNÍ OPRAVY BYTU Č.16, VARŠAVSKÁ Č.P. 214, PARDUBICE		ČÍSLO ZAKÁZKY	HM2015-06-321
		DRUH PD	DPS
		DATUM	08/2015
		MĚŘÍTKO	1 : 50
VÝKRES STAVEBNÍCH OPRAV		OZNAČENÍ VÝKRESU	04