


PŮDORYS BYTU Č. 16, VARŠAVSKÁ Č.P. 214, PARDUBICE

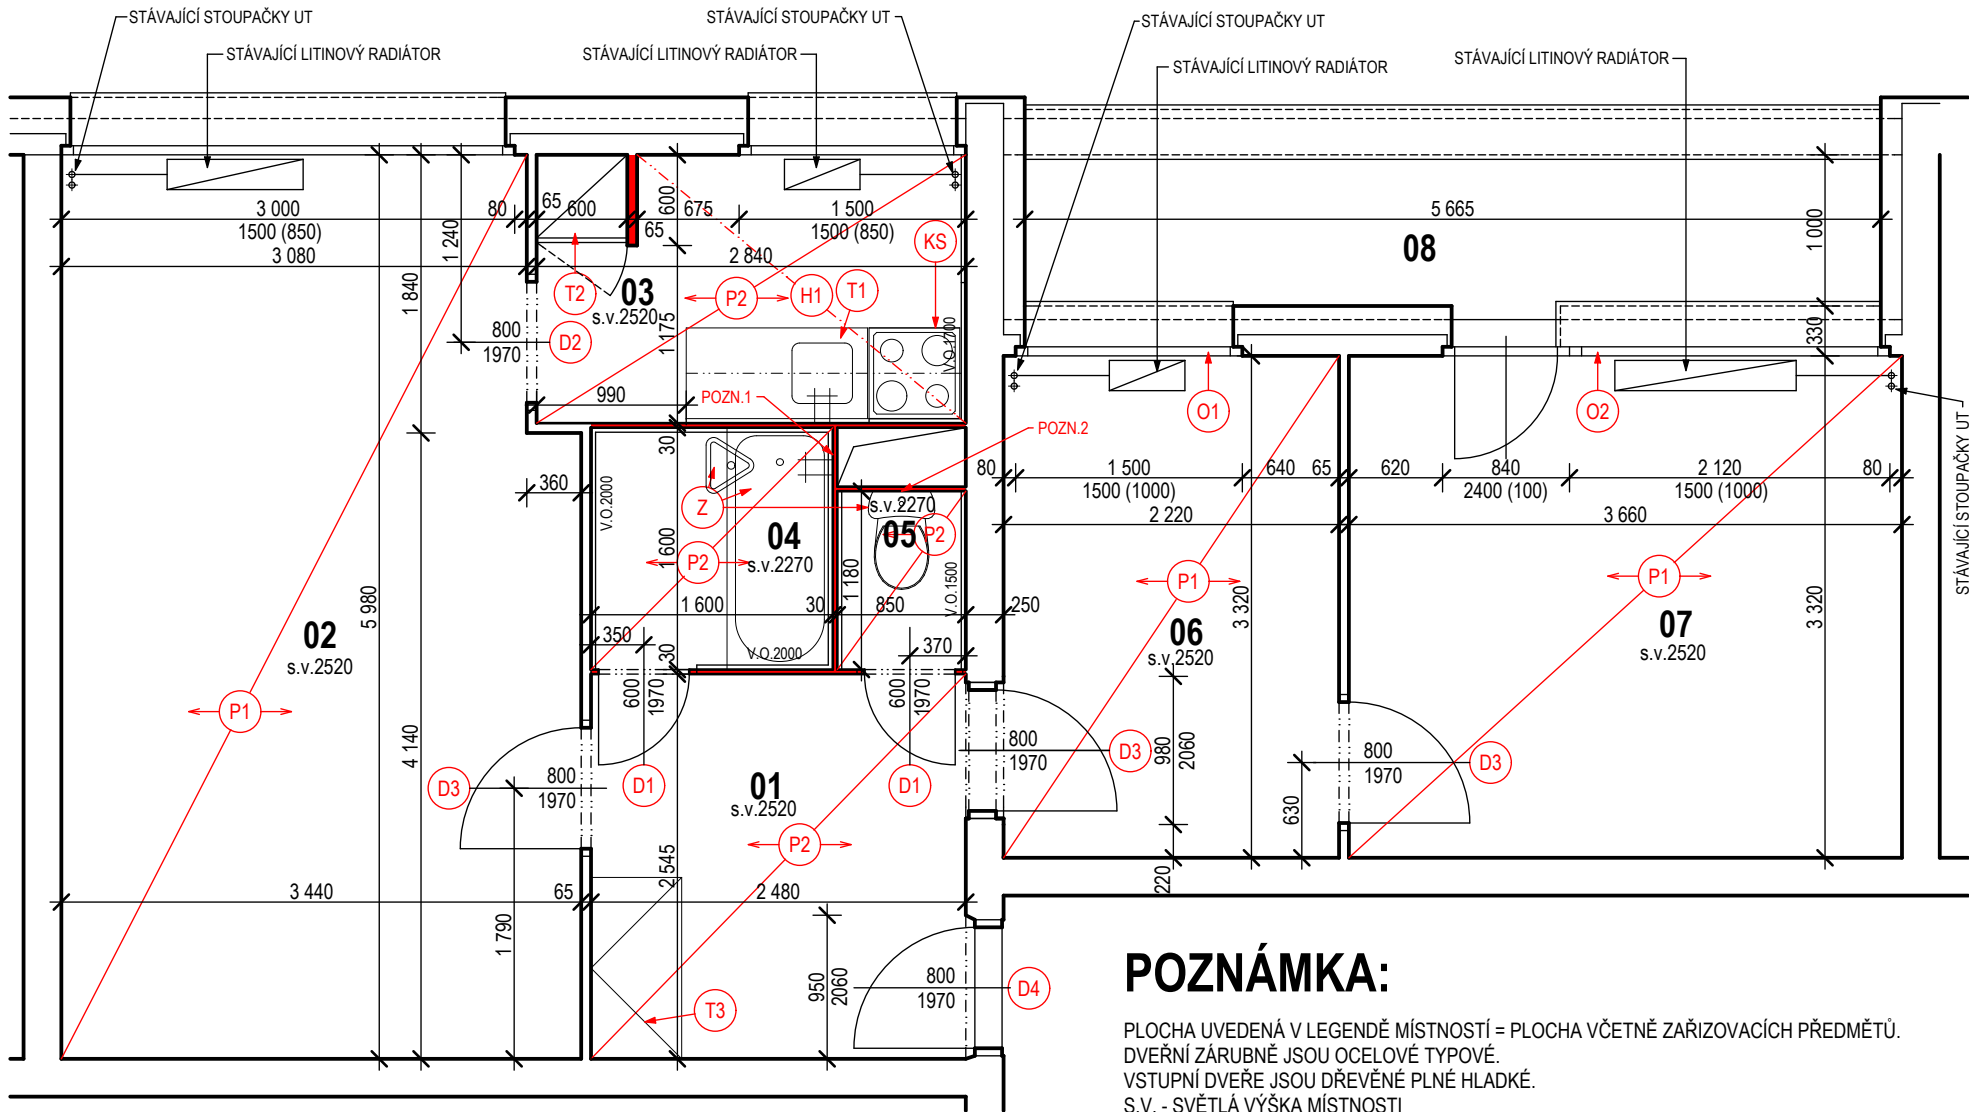

POZNÁMKA:

PLOCHA UVEDENÁ V LEGENDĚ MÍSTNOSTÍ = PLOCHA VČETNĚ ZAŘÍZOVACÍCH PŘEDMĚTŮ.  
DVEŘNÍ ZÁRUBNĚ JSOU OCELOVÉ TYPOVÉ.  
VSTUPNÍ DVEŘE JSOU DŘEVĚNÉ PLNĚ HLADKÉ.  
S.V. - SVĚTLÁ VÝŠKA MÍSTNOSTI  
V.O. - VÝŠKA OBKLADU OD ČISTÉ PODLAHY


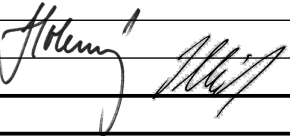

STÁVAJÍCÍ ROZVODY ZT VEDENÉ V UMAKARTOVÝCH STĚNÁCH BUDOU DEMONTOVÁNY VČETNĚ VODOVODNÍCH BATERIÍ (DEMONTÁŽ OD SVISLÝCH STOUPAČEK V INSTALAČNÍM JÁDROU).  
ROZVODY EL BUDOU DEMONTOVÁNY.  
BUDOU DEMONTOVÁNY DŘEVĚNÉ GARNÝŽE NAD OKNY A BALKÓNOVOU SESTAVOU.  
POZN.1 - VĚTRACÍ MŘÍŽKA D = CCA 250 MM, HORNÍ HRANA = 2200 MM NAD PODLAHOU MÍSTNOSTI - ODSTRANIT  
POZN.2 - REVIZNÍ OTVOR 820/1350(900) MM V ČELNÍ STĚNĚ INSTALAČNÍ ŠACHTY - UMAKARTOVÁ DESKA - ODSTRANIT

LEGENDA BOURACÍCH PRACÍ:

- ODSTRANĚNÉ KONSTRUKCE - UMAKARTOVÉ JÁDRO, ZDĚNÁ PŘÍČKA
- ODSTRANĚNÉ DVEŘNÍ KŘÍDLO (UMAKART) VČETNĚ OCELOVÉ RÁMOVÉ ZÁRUBNĚ
- ODSTRANĚNÉ OKRASNÉ POLYSTYRENOVÉ OSTĚNÍ A NADPRAŽÍ ORTVORU, ÚPRAVA OTVORU
- ODSTRANĚNÉ DVEŘNÍ KŘÍDLO DŘEVĚNÉ PLNÉ - ZÁRUBEŇ PONECHAT
- ODSTRANĚNÉ DVEŘNÍ KŘÍDLO DŘEVĚNÉ PLNÉVČETNĚ ZÁRUBNĚ A PRAHU (VCHODOVÉ DVEŘE)
- ODSTRANĚNÝ KOMBINOVANÝ KUCHYŇSKÝ SPORÁK
- ODSTRANĚNÉ ZAŘÍZOVACÍ PŘEDMĚTY - VANA, UMYVADLO, KLOZET
- ODSTRANĚNÁ KUCHYŇSKÁ LINKA VČETNĚ HORNÍCH SKŘÍŇEK A DŘEZU
- ODSTRANĚNÁ SPIŽNÍ SKŘÍŇ - DŘEVĚNÁ POLICOVÁ KONSTRUKCE + DVÍŘKA - VÝŠKA 2500 MM
- ODSTRANĚNÁ ŠATNÍ SKŘÍŇ - DŘEVĚNÁ POLICOVÁ KONSTRUKCE + DVÍŘKA - VÝŠKA 2500 MM
- ODSTRANĚNÁ NÁŠLAPNÁ VRSTVA PODLAHY - PVC
- ODSTRANĚNÁ NÁŠLAPNÁ VRSTVA PODLAHY - KERAMICKÁ DLAŽBA
- ODSTRANĚNÝ PODHLED Z PLASTOVÝCH ŠABLON NA OCELOVÉM ROŠTU
- ODSTRANĚNÉ DVOUKŘÍDLOVÉ ZDVOJENÉ DŘEVĚNÉ OKNO - 1500/1500 MM - KŘÍDLA OTOČNÁ
- ODSTRANĚNÁ DŘEVĚNÁ SESTAVA BALKÓNOVÝCH DVĚŘÍ A OKNA - OKNO TŘÍKŘÍDLOVÉ 2120/1500 KŘÍDLA OTEVÍRAVÁ A SKLÁPĚCÍ; BALKÓNOVÉ DVEŘE 840/2400 MM, KŘÍDLO OTEVÍRAVÉ

LEGENDA MÍSTNOSTÍ:

OZN.	NÁZEV MÍSTNOSTI	m²	PODLAHA	STĚNY	STROP	POZNÁMKA
01	PŘEDSÍŇ	6,37	KERAMICKÁ DLAŽBA	OMÍTKA	OMÍTKA	
02	OBÝVACÍ POKOJ	19,91	PVC	OMÍTKA	OMÍTKA	
03	KUCHYŇ	5,0	KERAMICKÁ DLAŽBA	OMÍTKA, KER. OBKLAD, UMAKARTOVÉ DESKY NA OCELOVÉM RÁMU, PLASTOVÝ OBKLAD	OMÍTKA	
04	KOUPELNA	2,56	KERAMICKÁ DLAŽBA	TAPETY, KERAMICKÝ OBKLAD, UMAKART. DESKY NA OCELOVÉM RÁMU	OMÍTKA	
05	WC	1,0	KERAMICKÁ DLAŽBA	UMAKARTOVÉ DESKY NA OCEL. RÁMU, TAPETY	UMAKART. DESKY	
06	POKOJ	7,43	PVC	OMÍTKA	OMÍTKA	
07	LOŽNICE	12,15	PVC	OMÍTKA	OMÍTKA	
08	LODŽIE	5,73	BETONOVÁ MAZANINA	OMÍTKA + KER. SOKL. V.60	OMÍTKA	

ČÁST DOKUMENTACE:	STAVEBNĚ TECHNICKÉ ŘEŠENÍ				
ZODP. PROJEKTANT	ING. ALEŠ HOLEMÝ				
VYPRACOVAL:	MARTIN ILLICH				
HLAVNÍ PROJEKTANT	HM-PROJEKT s.r.o., E. BENEŠE 577, 500 12 HRADEC KRÁLOVÉ; IČ: 27470644			 E. BENEŠE 577, 500 12 HRADEC KRÁLOVÉ e-mail: hm-projekt@volny.cz, TEL: 776630033	
VEDOUCÍ PROJEKTANT	ING. ALEŠ HOLEMÝ				
OBJEDNATEL PD	STATUTÁRNÍ MĚSTO PARDUBICE; IČ: 00274046 PERNŠTÝNSKÉ NÁMĚSTÍ 1, 530 21 PARDUBICE				
<b>PASPORTIZACE A STAVEBNÍ OPRAVY BYTU Č.16, VARŠAVSKÁ Č.P. 214, PARDUBICE</b>				ČÍSLO ZAKÁZKY	HM2015-06-321
				DRUH PD	DPS
				DATUM	08/2015
				MĚŘÍTKO	1 : 50
<b>VÝKRES STÁVAJÍCÍHO STAVU + BOURACÍ PRÁCE</b>				OZNAČENÍ VÝKRESU	<b>02</b>