


PŮDORYS BYTU Č. 21, VARŠAVSKÁ Č.P. 213, PARDUBICE

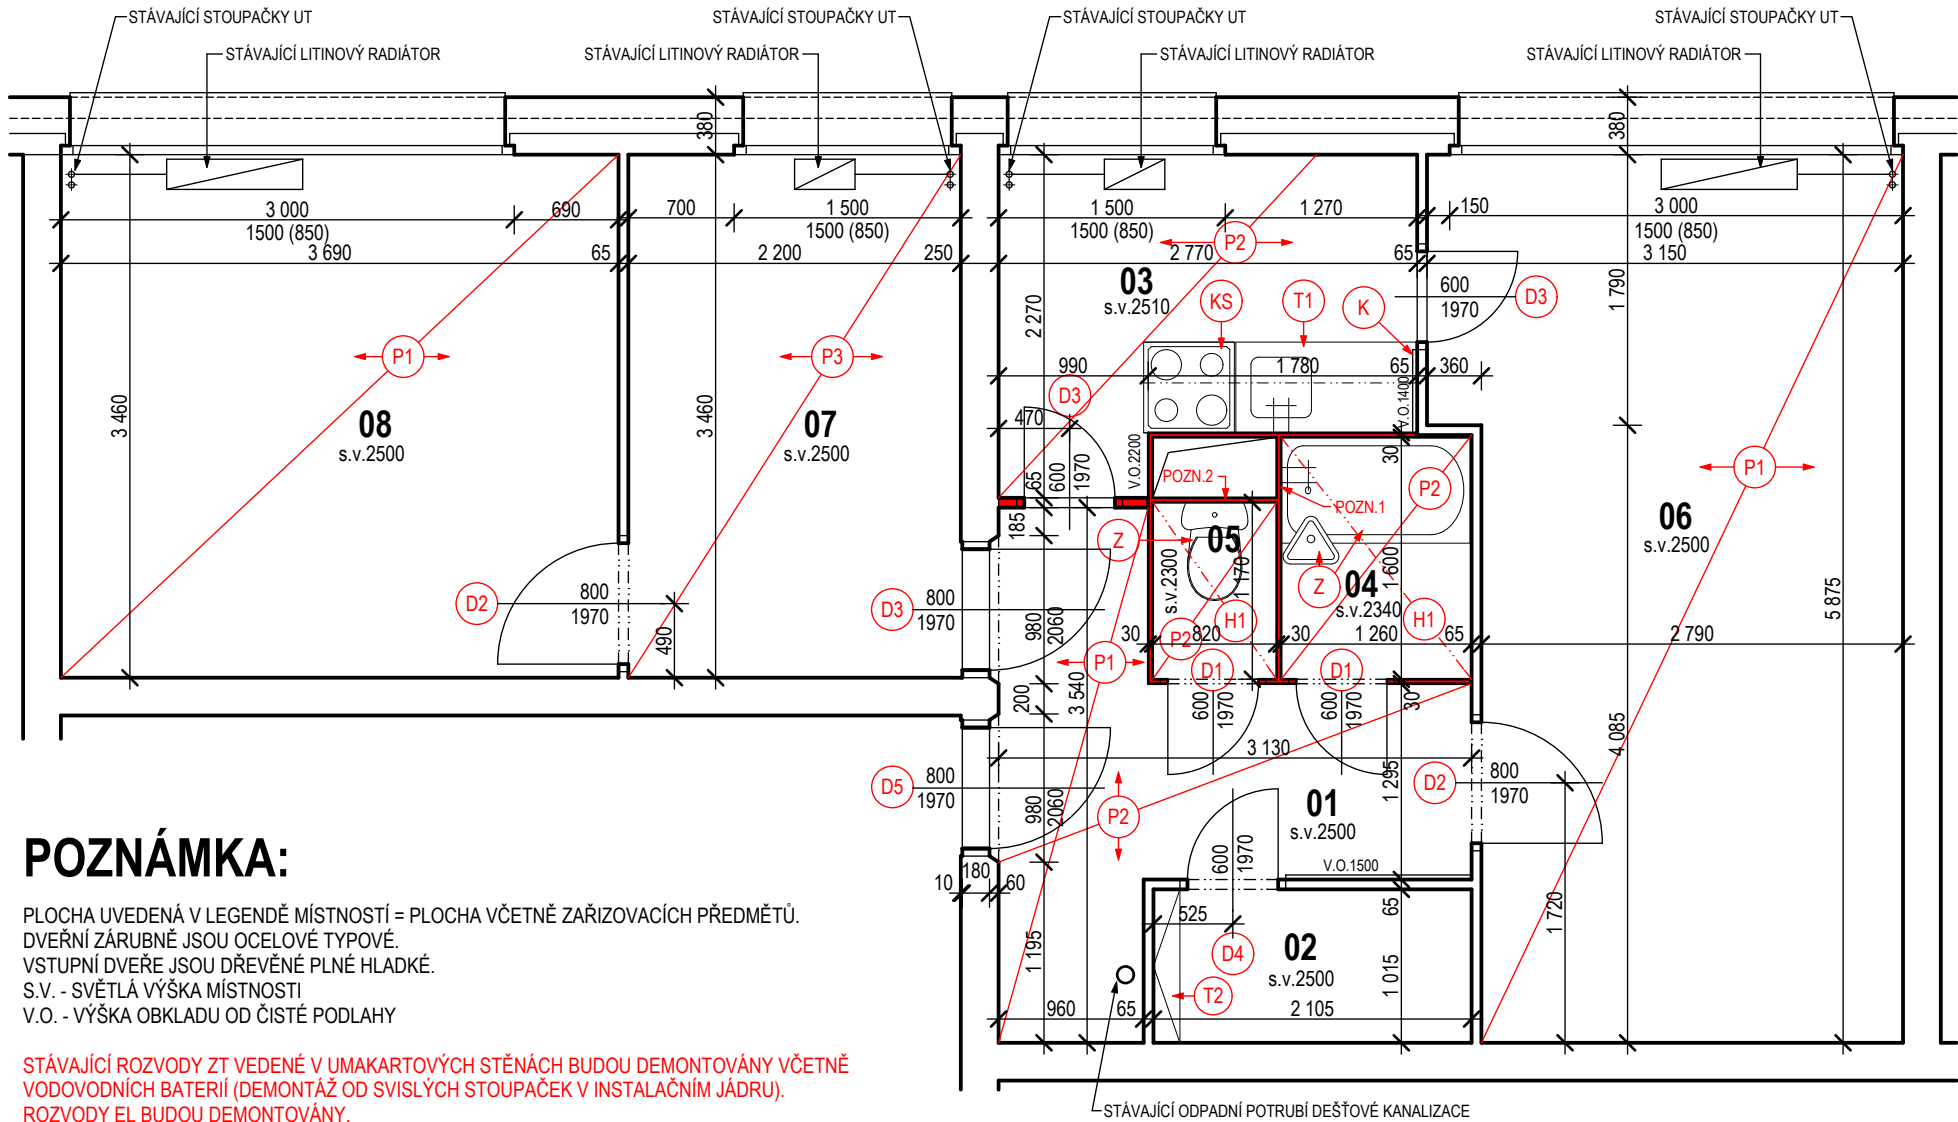

POZNÁMKA:

PLOCHA UVEDENÁ V LEGENDĚ MÍSTNOSTÍ = PLOCHA VČETNĚ ZAŘÍZOVACÍCH PŘEDMĚTŮ.
DVEŘNÍ ZÁRUBNĚ JSOU OCELOVÉ TYPOVÉ.
VSTUPNÍ DVEŘE JSOU DŘEVĚNÉ PLNÉ HLADKÉ.
S.V. - SVĚTLÁ VÝŠKA MÍSTNOSTI
V.O. - VÝŠKA OBKLADU OD ČISTÉ PODLAHY


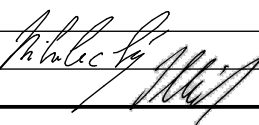

STÁVAJÍCÍ ROZVODY ZT VEDENÉ V UMAKARTOVÝCH STĚNÁCH BUDOU DEMONTOVÁNY VČETNĚ VODOVODNÍCH BATERIÍ (DEMONTÁŽ OD SVISLÝCH STOUPAČEK V INSTALAČNÍM JÁDRU).
ROZVODY EL BUDOU DEMONTOVÁNY.
BUDOU DEMONTOVÁNY DŘEVĚNÉ GARNÝŽE NAD OKNY.
POZN.1 - VĚTRACÍ MŘÍŽKA 150/350 MM, HORNÍ HRANA = 2200 MM NAD PODLAHOU MÍSTNOSTI - ODSTRANIT
POZN.2 - REVIZNÍ OTVOR 820/1350(900) MM V ČELNÍ STĚNĚ INSTALAČNÍ ŠACHTY - UMAKARTOVÁ DESKA - ODSTRANIT

LEGENDA BOURACÍCH PRACÍ:

- [Red Box] - ODSTRANĚNÉ KONSTRUKCE - UMAKARTOVÉ JÁDRO
- (D1) - ODSTRANĚNÉ DVEŘNÍ KŘÍDLO (UMAKART) VČETNĚ OCELOVÉ RÁMOVÉ ZÁRUBNĚ
- (D2) - ODSTRANĚNÉ DVEŘNÍ KŘÍDLO DŘEVĚNÉ ZE 2/3 PROSKLENÉ - ZÁRUBEŇ PONECHAT
- (D3) - ODSTRANĚNÉ DVEŘNÍ KŘÍDLO DŘEVĚNÉ PLNÉ VČETNĚ ZÁRUBNĚ A DŘEVĚNÉHO PRAHU
- (D4) - ODSTRANĚNÉ DVEŘNÍ KŘÍDLO DŘEVĚNÉ PLNÉ - ZÁRUBEŇ PONECHAT
- (D5) - ODSTRANĚNÉ STÁVAJÍCÍ VSTUPNÍ DŘEVĚNÉ PLNÉ DVEŘE VČETNĚ ZÁRUBNĚ A DŘEVĚNÉHO PRAHU
- (K) - ODSTRANĚNÝ KERAMICKÝ OBKLAD STĚN, V.O. 1400 MM
- (KS) - ODSTRANĚNÝ KOMBINOVANÝ KUCHYŇSKÝ SPORÁK
- (Z) - ODSTRANĚNÉ ZAŘÍVOVACÍ PŘEDMĚTY - VANA, UMYVADLO, KLOZET
- (T1) - ODSTRANĚNÁ KUCHYŇSKÁ LINKA VČETNĚ HORNÍCH SKŘÍNEK A DŘEZU
- (T2) - ODSTRANĚNÁ DŘEVĚNÁ POLICE, VÝŠKA 2500 MM
- (P1) - ODSTRANĚNÁ NÁŠLAPNÁ VRSTVA PODLAHY - PVC
- (P2) - ODSTRANĚNÁ NÁŠLAPNÁ VRSTVA PODLAHY - KERAMICKÁ DLAŽBA
- (P3) - ODSTRANĚNÁ NÁŠLAPNÁ VRSTVA PODLAHY - KOBEREC
- (H1) - ODSTRANĚNÝ PODHLED Z UMAKATROVÝCH DESEK NA OCELOVÉM ROŠTU

LEGENDA MÍSTNOSTÍ:

OZN.	NÁZEV MÍSTNOSTI	m²	PODLAHA	STĚNY	STROP	POZNÁMKA
01	PŘEDSÍŇ	6,36	KERAMICKÁ DLAŽBA	OMÍTKA, DŘEVĚNÝ OBKLAD, UMAKARTOVÉ DESKY NA OCELOVÉM RÁMU	OMÍTKA	KER. SOKL, V. 300 mm
02	KOMORA	2,14	BETONOVÁ MAZANINA + NÁTĚR	OMÍTKA	OMÍTKA	
03	KUCHYŇ	5,48	KERAMICKÁ DLAŽBA	OMÍTKA, KER. OBKLAD, UMAKARTOVÉ DESKY NA OCELOVÉM RÁMU	OMÍTKA	
04	KOUPELNA	2,03	KERAMICKÁ DLAŽBA	UMAKARTOVÉ DESKY NA OCEL. RÁMU	UMAKART. DESKY	
05	WC	0,96	KERAMICKÁ DLAŽBA	UMAKARTOVÉ DESKY NA OCEL. RÁMU	UMAKART. DESKY	
06	OBÝVACÍ POKOJ	17,04	PVC	OMÍTKA	OMÍTKA	
07	LOŽNICE	7,61	KOBEREC	OMÍTKA	OMÍTKA	
08	LOŽNICE	12,77	PVC	OMÍTKA	OMÍTKA	

ČÁST DOKUMENTACE:		STAVEBNĚ TECHNICKÉ ŘEŠENÍ				
ZODP. PROJEKTANT		ING. ZDENĚK MIKULECKÝ				
VYPRACOVAL:		MARTIN ILLICH				
HLAVNÍ PROJEKTANT		HMP top s.r.o., JIŽNÍ 870, 500 03 HRADEC KRÁLOVÉ; IČ: 27502180			 JIŽNÍ 870, 500 03 HRADEC KRÁLOVÉ e-mail: mikulecky@hmptop.cz, TEL: +420776630023	
VEDOUČÍ PROJEKTANT		ING. ZDENĚK MIKULECKÝ				
OBJEDNATEL PD		STATUTÁRNÍ MĚSTO PARDUBICE; IČ: 00274046 PERNŠTÝNSKÉ NÁMĚSTÍ 1, 530 21 PARDUBICE				
PASPORTIZACE A STAVEBNÍ OPRAVY BYTU Č.21, VARŠAVSKÁ Č.P. 213, PARDUBICE					ČÍSLO ZAKÁZKY	HMP2016-05-306
					DRUH PD	DPS
					DATUM	07/2016
					MĚŘÍTKO	1 : 50
VÝKRES STÁVAJÍCÍHO STAVU + BOURACÍ PRÁCE					OZNAČENÍ VÝKRESU	02