


PŮDORYS BYTU Č. 21, VARŠAVSKÁ Č.P. 213, PARDUBICE

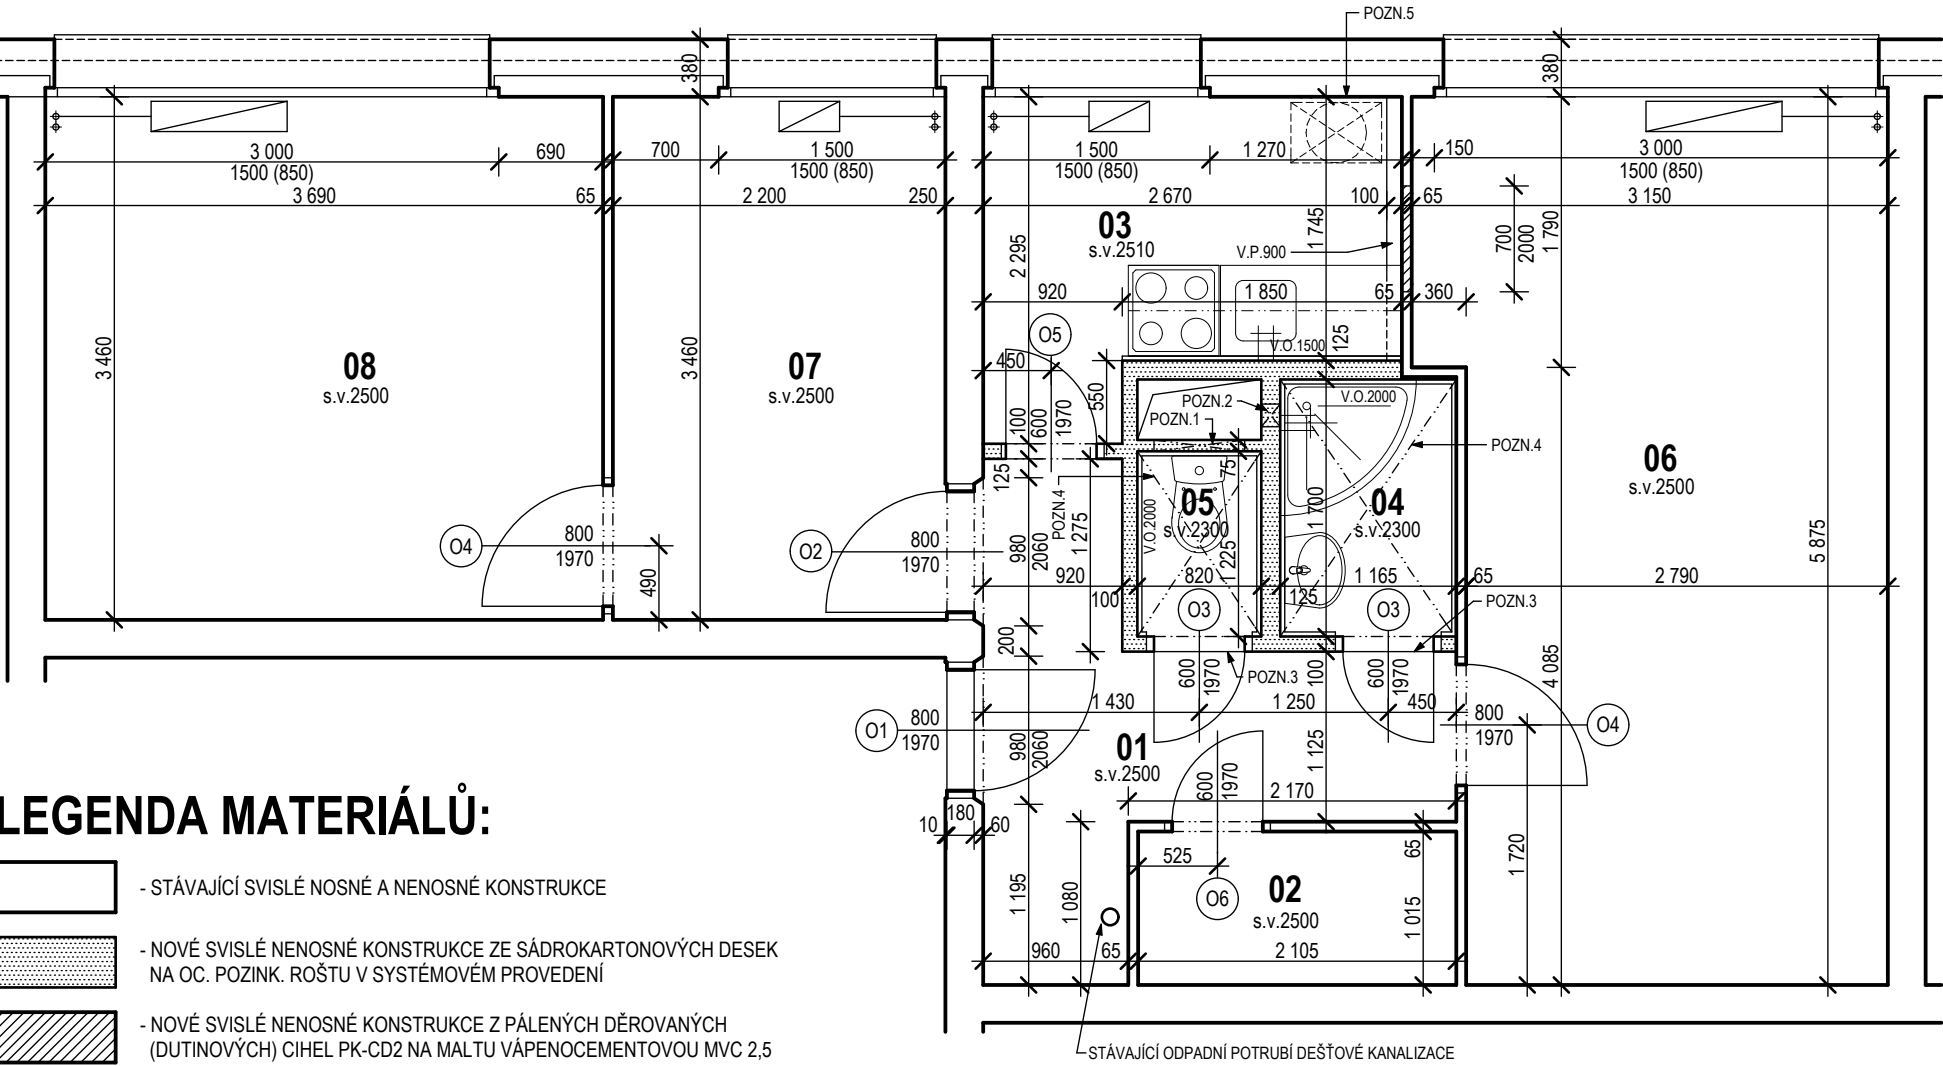

LEGENDA MATERIÁLŮ:

- STÁVAJÍCÍ SVISLÉ NOSNÉ A NENOSNÉ KONSTRUKCE
- NOVÉ SVISLÉ NENOSNÉ KONSTRUKCE ZE SÁDROKARTONOVÝCH DESEK NA OC. POZINK. ROŠTU V SYSTÉMOVÉM PROVEDENÍ
- NOVÉ SVISLÉ NENOSNÉ KONSTRUKCE Z PÁLENÝCH DĚROVANÝCH (DUTINOVÝCH) CIHEL PK-CD2 NA MALTU VÁPENOCEMENTOVOU MVC 2,5

POZNÁMKA:

V.O. = VÝŠKA OBKLADU OD ČISTÉ PODLAHY
V.P. = VÝŠKA PŘÍČKY OD ČISTÉ PODLAHY
- KERAMICKÝ OBKLAD BUDE PROVEDEN VČETNĚ SYSTÉMOVÝCH OBKLADOVÝCH LIŠT, SPÁROVACÍ HMOTY A FLEXIBILNÍHO LEPIDLA
- ZAŘÍZOVACÍ PŘEDMĚTY V MÍSTNOSTECH SOC. ZAŘÍZENÍ BUDOU OSAZENY NOVÉ - VIZ. TECHNICKÁ ZPRÁVA
- OTOPNÁ TĚLESA VČETNĚ STOUPAČEK A HORIZONTÁLNÍCH ROZVODŮ BUDOU ZBAVENY NEČISTOT A NEPEVNÝCH ČÁSTÍ STÁVAJÍCÍ POKRYTÍ
- NÁSLEDNĚ BUDOU OPATŘENY NOVOU POKRYTOU ÚPRAVOU V PODOBĚ VÍCEVRSTVÉHO SYSTÉMOVÉHO NÁTĚRU VHDNÉHO PRO OHŘÍVANÉ KOVOVÉ PLOCHY, ODSTÍN DLE VÝBĚRU INVESTORA Z PŘEDLOŽENÝCH VZORKOVNÍKŮ KONKRÉTNÍHO VÝROBCE
- ROZVODY ŽT V BYTĚ (OD HLAVNÍCH STOUPAČEK V INSTALAČNÍ ŠACHTĚ) BUDOU VYMĚNĚNY - POPIS VIZ. TECHNICKÁ ZPRÁVA
- ROZVODY EL V BYTĚ BUDOU VYMĚNĚNY VČETNĚ VYPÍNAČŮ, ZÁSUVK A SVÍTIDEL - PODROBNOSTI VIZ. TECHNICKÁ ZPRÁVA
- PŘED REALIZACÍ KER. OBKLADU BUDOU PLOCHY STĚN NAMÁHANÉ OSTRÍKOVACÍ VODOU OPATŘENY SYSTÉMOVOU HYDROIZOLAČNÍ STĚRKOU (V MÍSTĚ VANY, UMYVADLA A DŘEZU) - VIZ. TECHNICKÁ ZPRÁVA
- PŘED VÝROBOU JEDNOTLIVÝCH VÝROBKŮ MUSÍ BÝT ZHOTOVITELEM ZPRACOVÁNA PODROBNÁ VÝROBNÍ DOKUMENTACE, KTERÁ BUDE PŘEDLOŽENA K ODSOUHLASENÍ ZÁSTUPCŮM INVESTORA A PROJEKTANTA, ZÁROVEŇ MUSÍ BÝT ZHOTOVITELEM PŘED VÝROBOU DOMĚŘENY SKUTEČNÉ ROZMĚRY STAVEBNÍCH KONSTRUKCÍ, OTVORŮ APOD.
- SDK KONSTRUKCE BUDOU REALIZOVÁNY V SYSTÉMOVÉM PROVEDENÍ DLE TECHNICKÝCH LISTŮ A TECHNOLOGICKÝCH PŘEDPISŮ VYBRANÉHO VÝROBCE - NOSNÉ ROŠTY Z OC. POZINK. PROFILŮ, PAROZÁBRANA, NA STRANĚ KOUPELNY A WC + KUCHYŇSKÉ LINKY POUŽÍT IMPREGNOVANÉ DESKY PRO APLIKACI DO VLHKÉHO PROSTŘEDÍ, SOUČÁSTÍ KONSTRUKCÍ JE VLOŽENA IZOLACE Z MW V PŘÍSLUŠNÉ TLOUŠŤCE
- V MÍSTNOSTECH BUDE PROVEDENA NOVÁ NÁŠLAPNÁ VRSTVA PODLAH - VIZ. LEGENDA MÍSTNOSTÍ A TECHNICKÁ ZPRÁVA
- HORNÍ HRANA SNIŽENÉ PŘÍČKY V KUCHYNI BUDE OPATŘENA KERAMICKÝM OBKLADEM

LEGENDA DALŠÍCH ÚPRAV:

POZN.1 - SYSTÉMOVÁ REVIZNÍ KLAPKA (DVÍŘKA) V SÁDROKARTONOVÉ SYSTÉMOVÉ KONSTRUKCI, PROVEDENÍ POD OBKLAD Z MATERIÁLŮ VHDNÝCH PRO POUŽITÍ DO VLHKÉHO PROSTŘEDÍ, NAVRŽENÝ ROZMĚR 600x600(950) - ROZMĚR A POLOHA BUDE OVĚŘENA PŘÍMO NA STAVBĚ DLE POLOHY MĚŘICÍCH ARMATUR A DLE POKYŇŮ MONTÉRŮ ŽT.
POZN.2 - NOVÁ PLASTOVÁ VĚTRACÍ MŘÍŽKA 150/350 MM OSAZENÁ NA STÁVAJÍCÍM POTRUBÍ VZT + ÚPRAVA POTRUBÍ VZT V MÍSTĚ PROSTUPU NOVOU SDK KONSTRUKCÍ STĚNY.
POZN.3 - PODLAHOVÁ SYSTÉMOVÁ PŘECHODOVÁ LIŠTA NA STYKU PVC A KER. DLAŽBY.
POZN.4 - SYSTÉMOVÝ PODHLED ZE SÁDROKARTONOVÝCH DESEK NA DVOUVRSTVÉM OC. POZINK. ROŠTU, SDK DESKY PRO POUŽITÍ VE VLHKÉM PROSTŘEDÍ, PODHLED PROVEDEN VČETNĚ PAROZÁBRANY.
POZN.5 - STÁVAJÍCÍ VĚTRACÍ PRŮDUCHY PŮVODNÍ SPIŽNÍ SKŘÍNĚ V OBLASTI PLOŠTÍ BUDOU NA STRANĚ INTERIÉRU ZASLEPENY (DOPORUČUJE SE DEMONTÁŽ STÁVAJÍCÍCH KLAPEK, VLEPENÍ POLYSTYRENU EPS A FINÁLNÍ POKRYTÍ ÚPRAVA PŘETAŽENÍM VRSTVOU ARMOVACÍHO TMELU S VÝZTUŽNOU SÍŤOVINOU + SJEDNOCENÍ S OMÍTKAMI OKOLNÍCH PLOCH.

LEGENDA MÍSTNOSTÍ:

OZN.	NÁZEV MÍSTNOSTI	m²	PODLAHA	STĚNY	STROP	POZNÁMKA
01	PŘEDSÍŇ	5,84	PVC	OMÍTKA	OMÍTKA	
02	KOMORA	2,14	PVC	OMÍTKA	OMÍTKA	
03	KUCHYŇ	5,17	PVC	OMÍTKA + V MÍSTĚ SOC. Z. SDK, K. OBKLAD V.1500	OMÍTKA	SDK PŘÍZDÍVKA V.900
04	KOUPELNA + WC	1,98	KERAMICKÁ DLAŽBA	OMÍTKA, SDK, KER. OBKLAD V.2000	SDK PODHLED	
05	WC	1,00	KERAMICKÁ DLAŽBA	OMÍTKA, SDK, KER. OBKLAD V.2000	SDK PODHLED	
06	OBÝVACÍ POKOJ	17,04	PVC	OMÍTKA	OMÍTKA	
07	LOŽNICE	7,61	PVC	OMÍTKA	OMÍTKA	
08	LOŽNICE	12,77	PVC	OMÍTKA	OMÍTKA	

LEGENDA:

- NOVÉ VNITŘNÍ JEDNOKŘÍDLOVÉ DVEŘE LEVÉ 800/1970 MM VČETNĚ ZÁRUBNĚ (VSTUPNÍ DVEŘE DO BYTU V PROTIPOŽÁRNÍM PROVEDENÍ - PRAVDĚPODOBNĚ EI30DP3 - NUTNO OVĚŘIT PŘED REALIZACÍ!!!) - CELKEM 1KS.
DVEŘNÍ KŘÍDLO DŘEVĚNÉ HLADKÉ PLNĚ OTOČNÉ V PROTIPOŽÁRNÍM PROVEDENÍ.
KOVÁNÍ: 3x BEZPEČNOSTNÍ ZÁVĚS, ZÁMEK 5-TI BODOVÝ BEZPEČNOSTNÍ.
POVRCHOVÉ KOVÁNÍ: BEZPEČNOSTNÍ KOULE - KLIKA; + ŠTÍTY PRO KLIKU-KOULI A ZÁMEK, MATERIÁL - NEREZOVÁ OCEL.
KŘÍDLO BUDE VYBAVENO DVEŘNÍM KUKÁTKEM A OKOPOVÝM PLECHEM VE SPODNÍ ČÁSTI.
ZÁRUBEN SYSTÉMOVÁ PRO DODATEČNOU MONTÁŽ Z OCELOVÉHO POZINKOVANÉHO PLECHU TL. 1,5 MM PRO PRAHOVOU SPOJKOU, ZÁRUBEN VYBAVENA 3x REKTIFIKOVATELNÝMI ZÁVĚSY A OTVORY PRO STŘELKU A ZÁMEK DVEŘNÍHO KŘÍDLA A DODATEČNĚ VLOŽENÝM TĚSNĚNÍM Z PVC. ŠÍŘKA ÚSTÍ ZÁRUBNĚ 180 MM - NUTNO OVĚŘIT NA STAVBĚ!
NA VÝROBEK JAKO CELEK (DVEŘE VČETNĚ ZÁRUBNĚ) SE VZTAHUJE POŽADAVEK NA SPLNĚNÍ LABORATORNÍ NEPRŮZVUČNOSTI $R_w=32$ dB A SOUČINITEL PROSTUPU TEPLA $U_{a,20} = 3,5W/m^2.K$.
SOUČÁSTÍ VÝROBKU BUDE DŘEVĚNÝ PRÁH Z LISTNATÉHO ŘEZIVA (DUB, BUK) S POKRYTOU ÚPRAVOU AKRYLÁTOVÝM LAKEM, KOTVENÝ LEPENÍM K PŘEDEM PŘIPRAVENÉMU PODKLADU.
OC. POZINK. PLECH DLE DIN 59232, POKRYTOVÁ ÚPRAVA ZÁKLADNÍM NÁTĚREM + FINÁLNÍ SYSTÉMOVÝ NÁTĚR V ODSTÍNU DLE RAL.
DEŽEN NEBO ODSTÍN FÓLIE, TYP KLIK + ŠTÍTŮ A ODSTÍN NÁTĚRU URČÍ ZÁSTUPCE INVESTORA VÝBĚREM Z PŘEDLOŽENÝCH KONKRÉTNÍCH VZORKOVNÍKŮ VYBRANÉHO VÝROBCE.
DOPLŇUJÍCÍ INFORMACE VIZ. TECHNICKÁ ZPRÁVA.
- NOVÉ VNITŘNÍ JEDNOKŘÍDLOVÉ DVEŘE PRAVÉ 800/1970 MM VČETNĚ ZÁRUBNĚ - CELKEM 1KS.
DVEŘNÍ KŘÍDLO HLADKÉ OTOČNÉ ZE 2/3 PROSKLENĚ. POVRCH KŘÍDLA UPRAVEN FÓLIÍ, ZASKLENÍ VOLENO ORNAMENTÁLNÍ PRŮSVITNĚ NEPRŮHLADNĚ.
KOVÁNÍ: 3x ZÁVĚS, ZÁMEK DOZICKÝ INTERIÉROVÝ
POVRCHOVÉ KOVÁNÍ: KLIKA-KLIKA + ŠTÍTY PRO KLIKY A ZÁMEK
ZÁRUBEN SYSTÉMOVÁ PRO DODATEČNOU MONTÁŽ Z OCELOVÉHO POZINKOVANÉHO PLECHU TL. 1,5 MM PRO PRAHOVOU SPOJKOU, ZÁRUBEN VYBAVENA 3x REKTIFIKOVATELNÝMI ZÁVĚSY A OTVORY PRO STŘELKU A ZÁMEK DVEŘNÍHO KŘÍDLA A DODATEČNĚ VLOŽENÝM TĚSNĚNÍM Z PVC. ŠÍŘKA ÚSTÍ ZÁRUBNĚ 180 MM - NUTNO OVĚŘIT NA STAVBĚ!
OC. POZINK. PLECH DLE DIN 59232, POKRYTOVÁ ÚPRAVA ZÁKLADNÍM NÁTĚREM + FINÁLNÍ SYSTÉMOVÝ NÁTĚR V ODSTÍNU DLE RAL.
DEŽEN NEBO ODSTÍN FÓLIE, TYP ZASKLENÍ, TYP KLIK + ŠTÍTŮ A ODSTÍN NÁTĚRU URČÍ ZÁSTUPCE INVESTORA VÝBĚREM Z PŘEDLOŽENÝCH KONKRÉTNÍCH VZORKOVNÍKŮ VYBRANÉHO VÝROBCE.
DOPLŇUJÍCÍ INFORMACE VIZ. TECHNICKÁ ZPRÁVA.
- NOVÉ VNITŘNÍ JEDNOKŘÍDLOVÉ DVEŘE 600/1970 MM VČETNĚ ZÁRUBNĚ - 1KS DVEŘE PRAVÉ.
DVEŘNÍ KŘÍDLO HLADKÉ OTOČNÉ ZE 2/3 PROSKLENĚ. POVRCH KŘÍDLA UPRAVEN FÓLIÍ, ZASKLENÍ VOLENO ORNAMENTÁLNÍ PRŮSVITNĚ NEPRŮHLADNĚ.
KOVÁNÍ: 3x ZÁVĚS, ZÁMEK DOZICKÝ INTERIÉROVÝ
POVRCHOVÉ KOVÁNÍ: KLIKA-KLIKA + ŠTÍTY PRO KLIKY A ZÁMEK
ZÁRUBEN SYSTÉMOVÁ Z OCELOVÉHO POZINKOVANÉHO PLECHU TL. 1,5 MM PRO SDK KONSTRUKCE, PROVEDENÍ BEZ ZAPUŠTĚNÍ DO PODLAHY S ODNÍMATELNOU PRAHOVOU SPOJKOU, ZÁRUBEN VYBAVENA 3x REKTIFIKOVATELNÝMI ZÁVĚSY A OTVORY PRO STŘELKU A ZÁMEK DVEŘNÍHO KŘÍDLA A DODATEČNĚ VLOŽENÝM TĚSNĚNÍM Z PVC. ŠÍŘKA ÚSTÍ ZÁRUBNĚ 100 MM - NUTNO OVĚŘIT NA STAVBĚ!
OC. POZINK. PLECH DLE DIN 59232, POKRYTOVÁ ÚPRAVA ZÁKLADNÍM NÁTĚREM + FINÁLNÍ SYSTÉMOVÝ NÁTĚR V ODSTÍNU DLE RAL.
DEŽEN NEBO ODSTÍN FÓLIE, TYP KLIK + ŠTÍTŮ A ODSTÍN NÁTĚRU URČÍ ZÁSTUPCE INVESTORA VÝBĚREM Z PŘEDLOŽENÝCH KONKRÉTNÍCH VZORKOVNÍKŮ VYBRANÉHO VÝROBCE.
DOPLŇUJÍCÍ INFORMACE VIZ. TECHNICKÁ ZPRÁVA.
- NOVÉ VNITŘNÍ DVEŘNÍ KŘÍDLO 800/1970 MM OSAZENÉ DO STÁVAJÍCÍ OCELOVÉ ZÁRUBNĚ - 1x DVEŘE PRAVÉ, 1x DVEŘE LEVÉ.
DVEŘNÍ KŘÍDLO HLADKÉ OTOČNÉ PLNĚ. POVRCH KŘÍDLA UPRAVEN FÓLIÍ, ZASKLENÍ VOLENO ORNAMENTÁLNÍ PRŮSVITNĚ NEPRŮHLADNĚ.
KOVÁNÍ: 3x ZÁVĚS, ZÁMEK DOZICKÝ INTERIÉROVÝ
POVRCHOVÉ KOVÁNÍ: KLIKA-KLIKA + ŠTÍTY PRO KLIKY A ZÁMEK
ZÁRUBEN SYSTÉMOVÁ Z OCELOVÉHO POZINKOVANÉHO PLECHU TL. 1,5 MM PRO SDK KONSTRUKCE, PROVEDENÍ BEZ ZAPUŠTĚNÍ DO PODLAHY S ODNÍMATELNOU PRAHOVOU SPOJKOU, ZÁRUBEN VYBAVENA 3x REKTIFIKOVATELNÝMI ZÁVĚSY A OTVORY PRO STŘELKU A ZÁMEK DVEŘNÍHO KŘÍDLA A DODATEČNĚ VLOŽENÝM TĚSNĚNÍM Z PVC. ŠÍŘKA ÚSTÍ ZÁRUBNĚ 100 MM - NUTNO OVĚŘIT NA STAVBĚ!
OC. POZINK. PLECH DLE DIN 59232, POKRYTOVÁ ÚPRAVA ZÁKLADNÍM NÁTĚREM + FINÁLNÍ SYSTÉMOVÝ NÁTĚR V ODSTÍNU DLE RAL.
DEŽEN NEBO ODSTÍN FÓLIE, TYP KLIK + ŠTÍTŮ A ODSTÍN NÁTĚRU URČÍ ZÁSTUPCE INVESTORA VÝBĚREM Z PŘEDLOŽENÝCH KONKRÉTNÍCH VZORKOVNÍKŮ VYBRANÉHO VÝROBCE.
DOPLŇUJÍCÍ INFORMACE VIZ. TECHNICKÁ ZPRÁVA.

ČÁST DOKUMENTACE:	STAVEBNÍ TECHNICKÉ ŘEŠENÍ		
ZODP. PROJEKTANT	ING. ZDENĚK MIKULECKÝ		
VYPRACOVAL:	MARTIN ILICH		

HLAVNÍ PROJEKTANT	HMP top s.r.o., JIŽNÍ 870, 500 03 HRADEC KRÁLOVÉ; IČ: 27502180		
VEDOUCÍ PROJEKTANT	ING. ZDENĚK MIKULECKÝ		
OBJEDNATEL PD	STATUTÁRNÍ MĚSTO PARDUBICE; IČ: 00274046 PERNŠTYNSKÉ NÁMĚSTÍ 1, 530 21 PARDUBICE		

PASPORTIZACE A STAVEBNÍ OPRAVY BYTU Č.21, VARŠAVSKÁ Č.P. 213, PARDUBICE		ČÍSLO ZAKÁZKY	HMP2016-05-306
		DRUH PD	DPS
		DATUM	07/2016
		MĚŘÍTKO	1 : 50
VÝKRES STAVEBNÍCH OPRAV		OZNAČENÍ VÝKRESU	04