


# BETONOVÝ ZÁKLAD STOŽÁRU

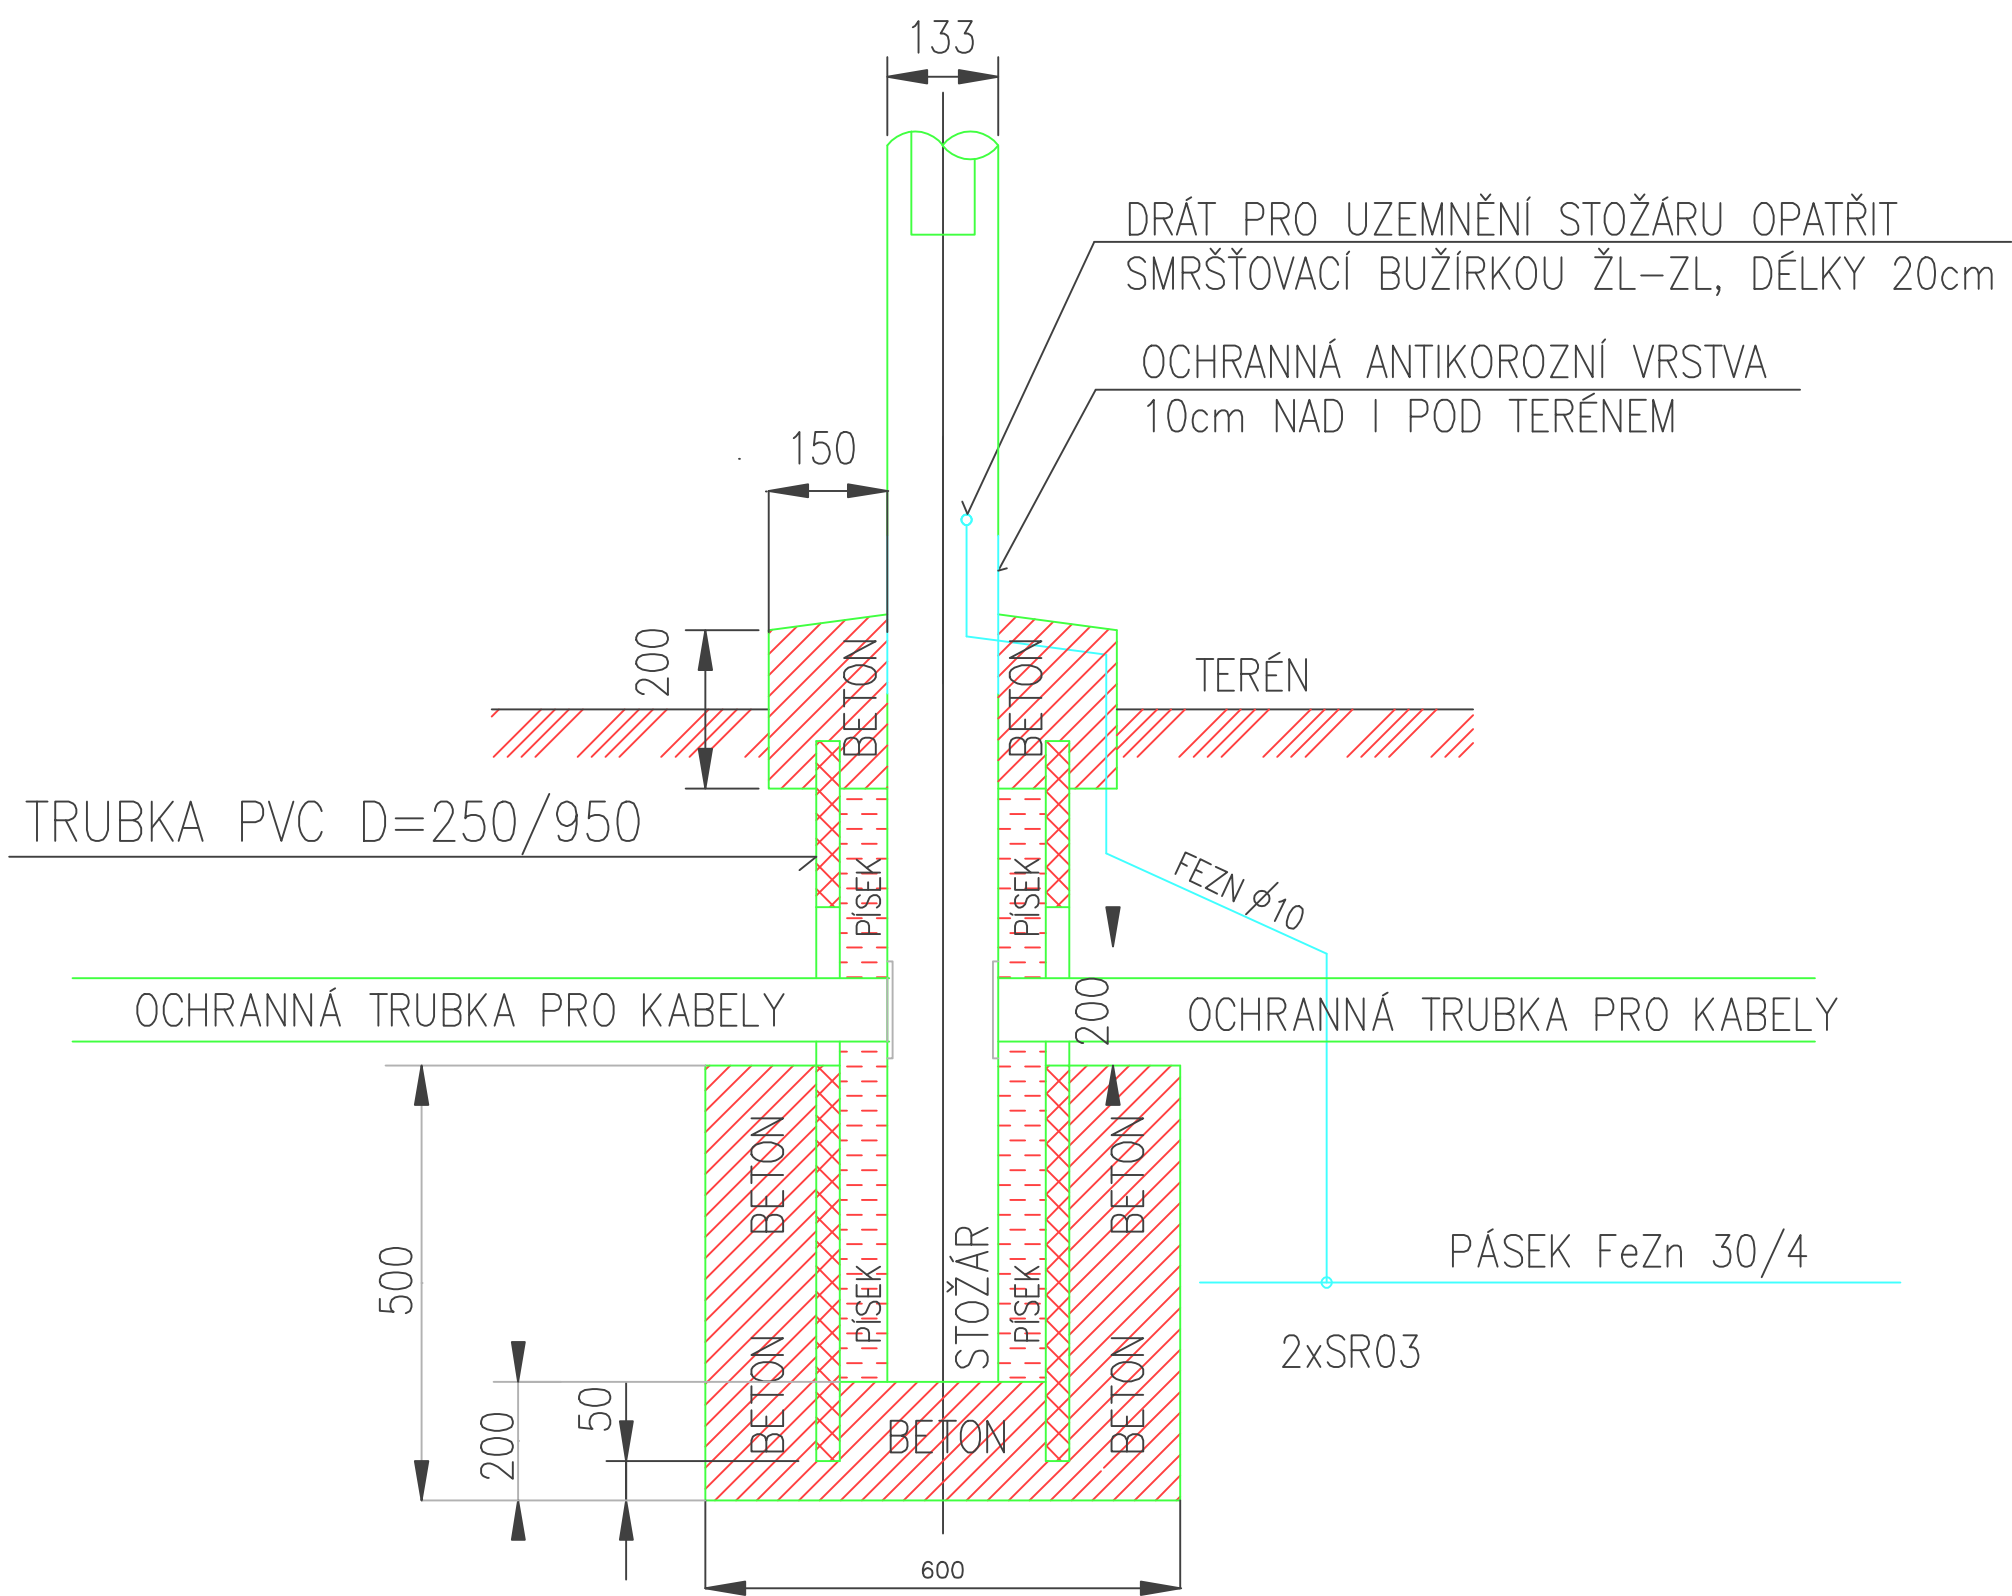

Zodpovědný projektant		Ing. Marcel Vondra		JAN-PRO, s.r.o Brandlova 376 508 01 Hořice DIČ:CZ26766837 739 405 431	
Vypracoval		Ing. Josef Janák			
Kraj: Pardubický		Obec: Pardubice - Polabiny			
Investor: Statutární město Pardubice, MO Pardubice II					
Název: REGENERACE CENTRA POLABINY 4 VEŘEJNÉ OSVĚTLENÍ SO 400				Stupeň	DPS
				Data	6/2012
				Základové číslo	
				Formát	
Obsah: Betonový základ				Měřítko	Číslo přílohy: SO 400.5