



VE VOLNÉM TERÉNU  
PRO 1 – 2 KABELY

VE VOLNÉM TERÉNU  
PRO 1 AŽ 2 KABELY

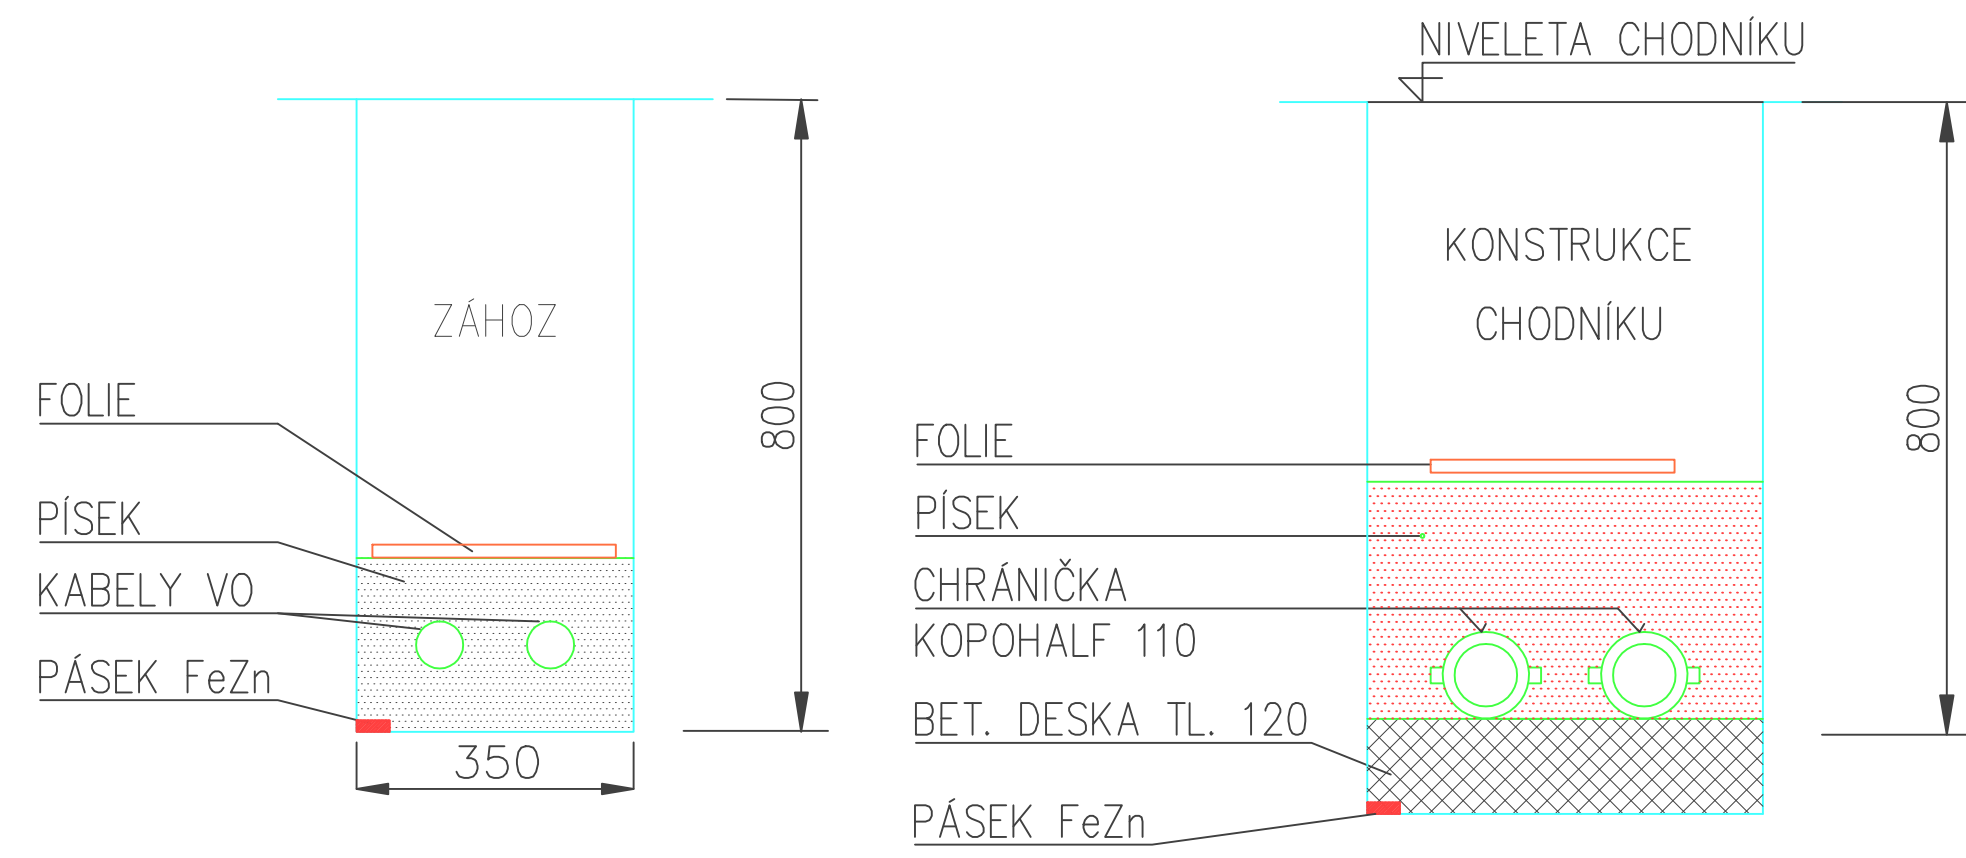

POD VOZOVKOU  
PRO 1 – 2 KABELY

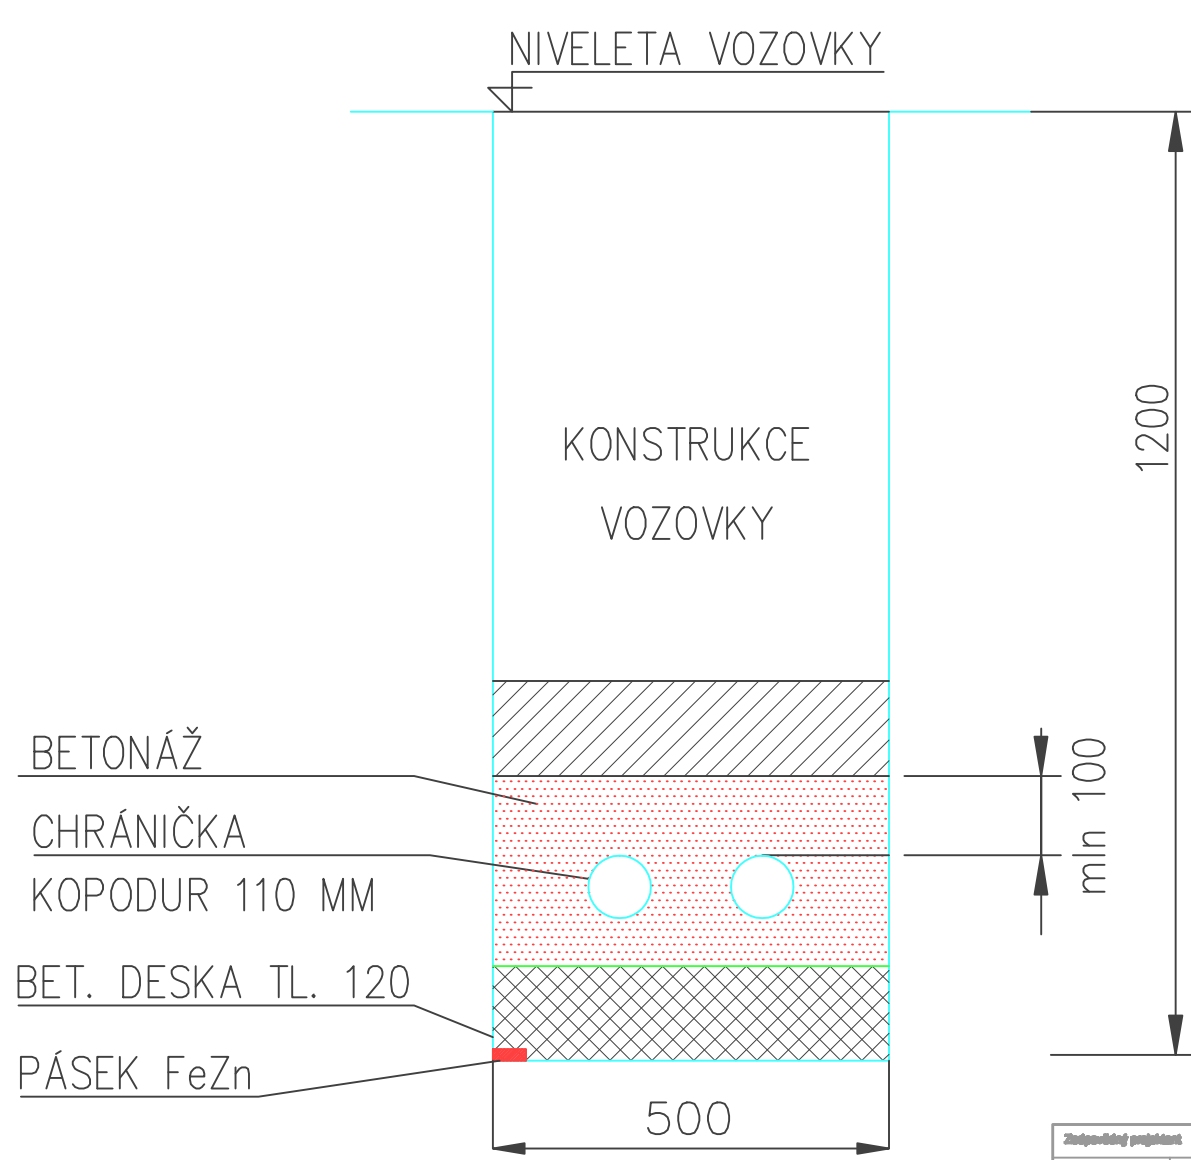

Zodpovědný projektant		Ing. Marcel Vondra		JAN-PRO, s.r.o Brandlova 376 508 01 Hořice DIČ: CZ26708337 739 405 431	
Výpracoval		Ing. Josef Janák			
Kraj: Pardubický		Obec: Pardubice - Polabiny			
Investor: Statutární město Pardubice, MO Pardubice II					
Akce:  REGENERACE CENTRA POLABINY 4  VEŘEJNÉ OSVĚTLENÍ SO 400				Stupeň	DP6
				Datum	5/2012
				Zakázkové číslo	
				Formát	1A3
Obsah: VZOROVÉ ŘEZY				Mřížka:	Číslo přílohy: VO 400.6