ŘEZ A - A

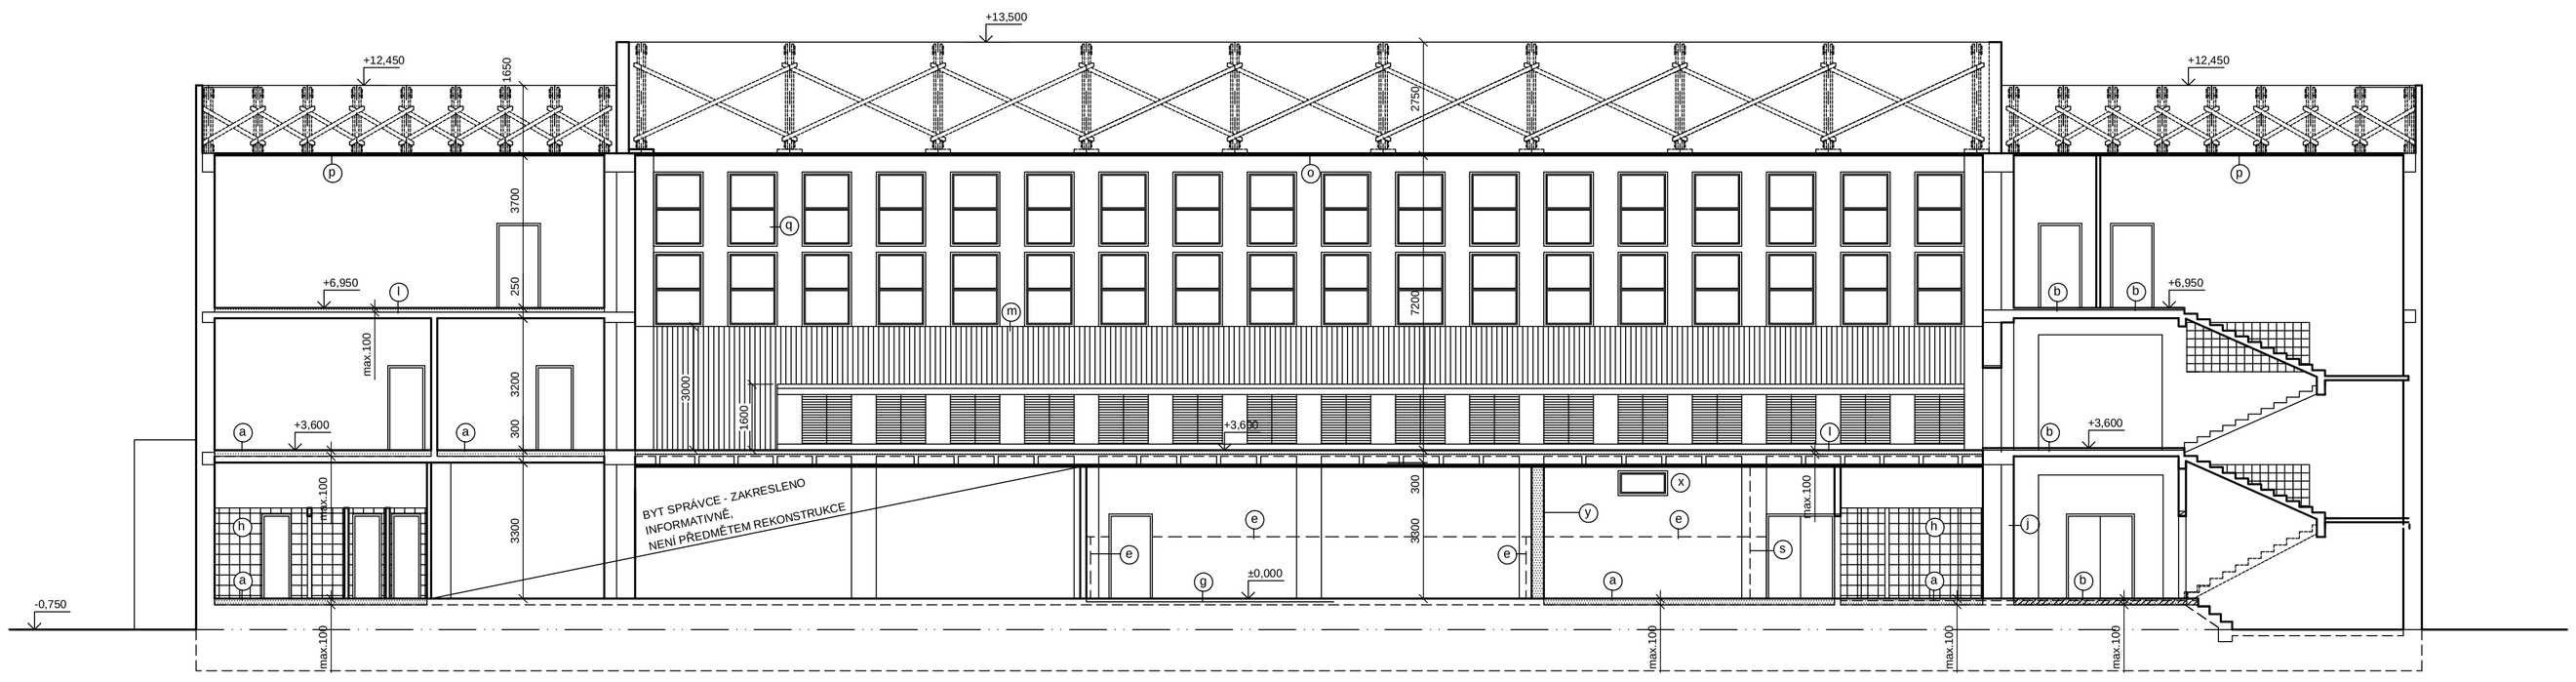

BOURACÍ PRÁCE:

- a) BOURÁNÍ KERAMICKÉ DLAŽBY vč. PODKLADU DO 10 cm
- b) BOURÁNÍ LITÉHO TERACA vč. PODKLADU DO 10 cm
- c) ODSTRANĚNÍ PVC + OČIŠTĚNÍ PODKLADU
- d) ODSTRANĚNÍ PVC vč. PODKLADU DO 10 cm
- e) DEMONTÁŽ DŘEVĚNÉHO OBKLADU STĚN v.1.5 m
- f) ODSTRANĚNÍ PLASTICKÉHO NÁTĚRU STĚN (LINGUSTRA) v.1.5 m
- g) ODSTRANĚNÍ KOBERCE
- h) ODSTRANĚNÍ KER. OBKLADU STĚN v. 2,20 m
- i) ÚPRAVA ZÁRUBNÍ - ZMĚNA OTEVÍRÁNÍ DVEŘÍ
- j) DEMONTÁŽ ROZVADĚČE ELEKTRO
- k) VYBOURÁNÍ DŘEVĚNÉ PŘÍČKY
- l) ODSTRANĚNÍ PODLAHY Z DŘEVĚNÝCH VLYSŮ VČETNĚ PODKLADU DO 10 cm
- m) ODSTRANĚNÍ DŘEVĚNÉHO OBLOŽENÍ v.3,00 m PO CELÉM OBVODU TĚLOCVIČNY vč. DŘEVĚNÝCH OCHRANNÝCH KRYTŮ RADIÁTORŮ - dl. 60 m
- n) DEMONTÁŽ (A ZPĚTNÁ MONTÁŽ) STÁVAJÍCÍHO VYBAVENÍ TĚLOCVIČNY (SPORTOVNÍ NÁŘADÍ) VČETNĚ OPRAVY A NÁTĚRU
- o) ODSTRANĚNÍ STÁVAJÍCÍHO PODHLEDU NAD VELKÝM SÁLEM (TĚLOCVIČNA) - PODBITÍ RÁKOS, ZÁKLOP, LEPENKA, MINERÁLNÍ VATA. SOUČASNĚ BUDE PROVEDENA KONTROLA ZHLAVÍ VAZNÍKŮ, MYKOLOGICKÝ PRŮZKUM A NÁTER VAZNÍKŮ FUNGICIDEM.
- p) ODSTRANĚNÍ STÁVAJÍCÍHO PODHLEDU NAD SÁLY A SCHODIŠTĚM
- q) DEMONTÁŽ (A NÁSLEDNÁ MONTÁŽ) OCHRANNÝCH VNITŘNÍCH OKENNÍCH MŘÍŽÍ VČETNĚ OPRAVY A NÁTĚRU - 36 ks
- r) DEMONTÁŽ STÁVAJÍCÍHO VÝLEZU DO PŮDNÍHO PROSTORU - 2 ks
- s) DEMONTÁŽ DRÁTĚNÉ PŘÍČKY VČETNĚ SLOUPŮ
- t) ODSTRANĚNÍ VZD. JEDNOTEK - 8 ks
- u) DEMONTÁŽ (A NÁSLEDNÁ MONTÁŽ) DRÁTĚNÉHO PROGRAMU ŠATEN
- v) ODSTRANĚNÍ KRYTŮ RADIÁTORŮ V MALÝCH SÁLECH 3.02,3.03
- w) VYBOURÁNÍ OCEL. RÁMU DO VĚTRACÍ ŠACHTY - 4 ks
- y) ZDIVO tl. 300 MEZI 1.16 A 1.15 BUDE VYBOURÁNO AŽ PO VYZDĚNÍ PŘÍČEK tl. 150 mm (POROTHERM)
- x) VYBOURÁNÍ VNITŘNÍCH OKEN - 3 ks
- y) ZDIVO tl. 300 MEZI 1.16 A 1.15 BUDE VYBOURÁNO AŽ PO VYZDĚNÍ PŘÍČEK tl. 150 mm (POROTHERM)
- z) VYBOURÁNÍ PROSTUPŮ VE STROPNÍ KONSTRUKCI PRO ZAŘÍZENÍ VZT

V CELÉM OBJEKTU:
- VYBOURÁNÍ VŠECH ZAŘIZOVACÍCH PŘEDMĚTŮ
-DEMONTÁŽ VŠECH DVEŘNÍCH KŘÍDEL U VNITŘNÍCH DVEŘÍ

BOURÁNÍ ZDIVA

KROV, KONSTRUKCE STROPU A ZÁKLADY ZAKRESLENY INFORMATIVNĚ,

CODE, s.r.o.
Computer Design
IČO 492 86 960

PARDUBICE
Pardubice, Na Vrtálně 84
tel. 466 053 111, fax 466 053 125

PROJEKTANT	VYPRACOVAL	KONTROLOVAL		DRUH DOKUM.	DSP	
ING.PADYŠÁKOVÁ	ING.PADYŠÁKOVÁ	ING.MEDUNA		ČÍSLO ZAKÁZKY	211/025/400	
				EVID.ČÍSLO		
REKONSTRUKCE VNITŘNÍCH PROSTOR TĚLOCVIČNY ZŠ OHRAZENICE				POČET FORM.	8 A4	
				DATUM	09.2011	
				MĚŘÍTKO	1:100	
				ČÍS.KOPIE	ČÁST	ČÍS.PŘÍL.
ŘEZ A-A -STÁVAJÍCÍ STAV					F1	1.004

PDF vytvořeno zkušební verzí pdfFactory www.fineprint.cz