



ŘEZ B - B

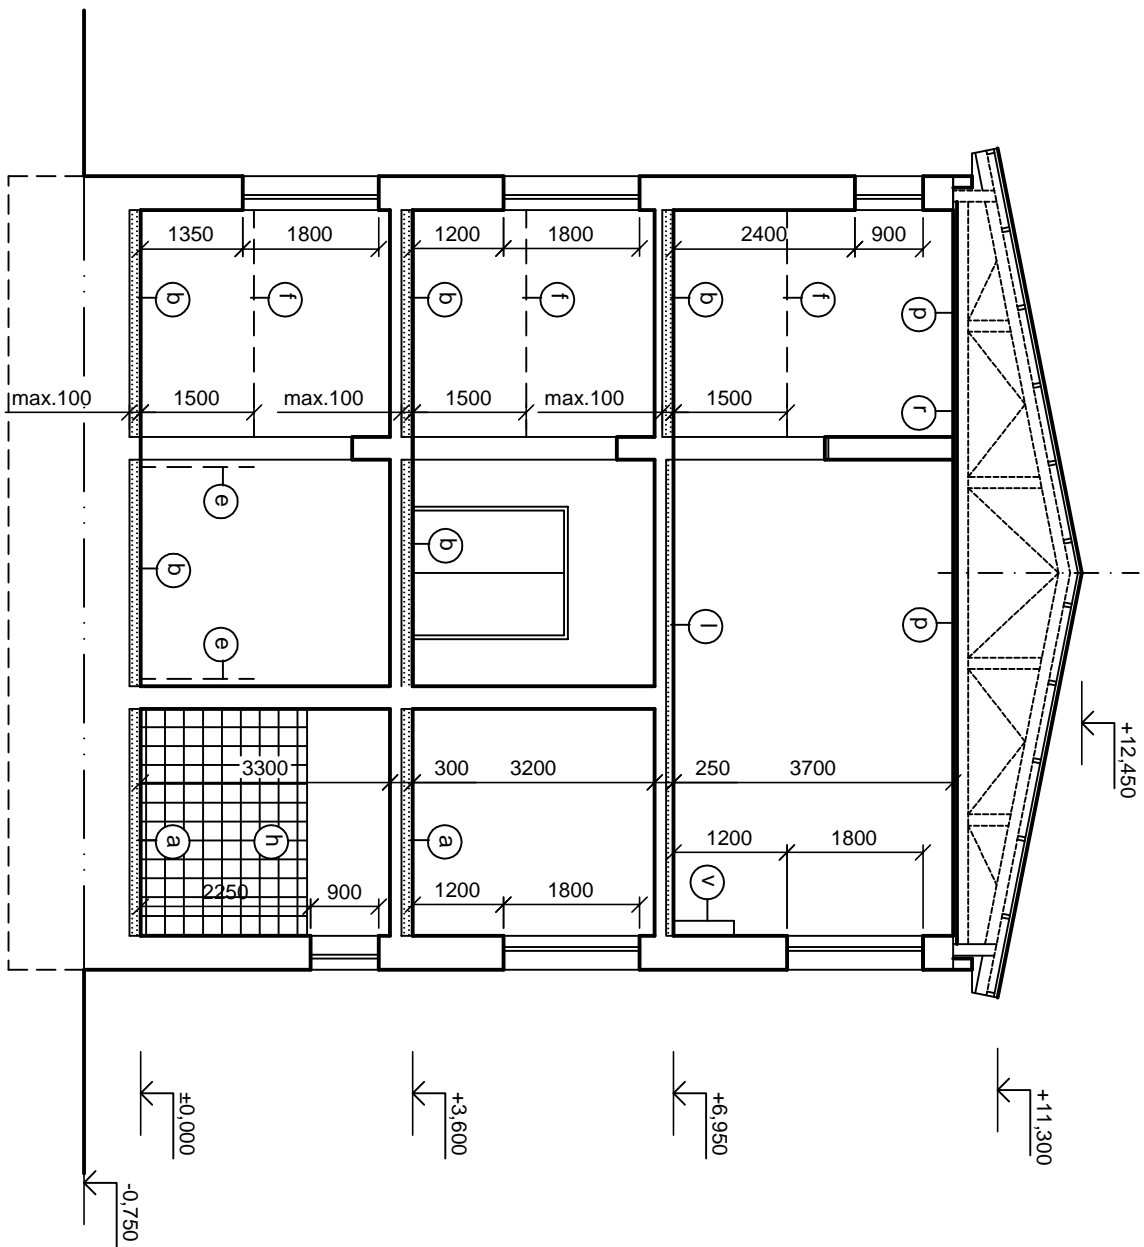

ŘEZ C - C

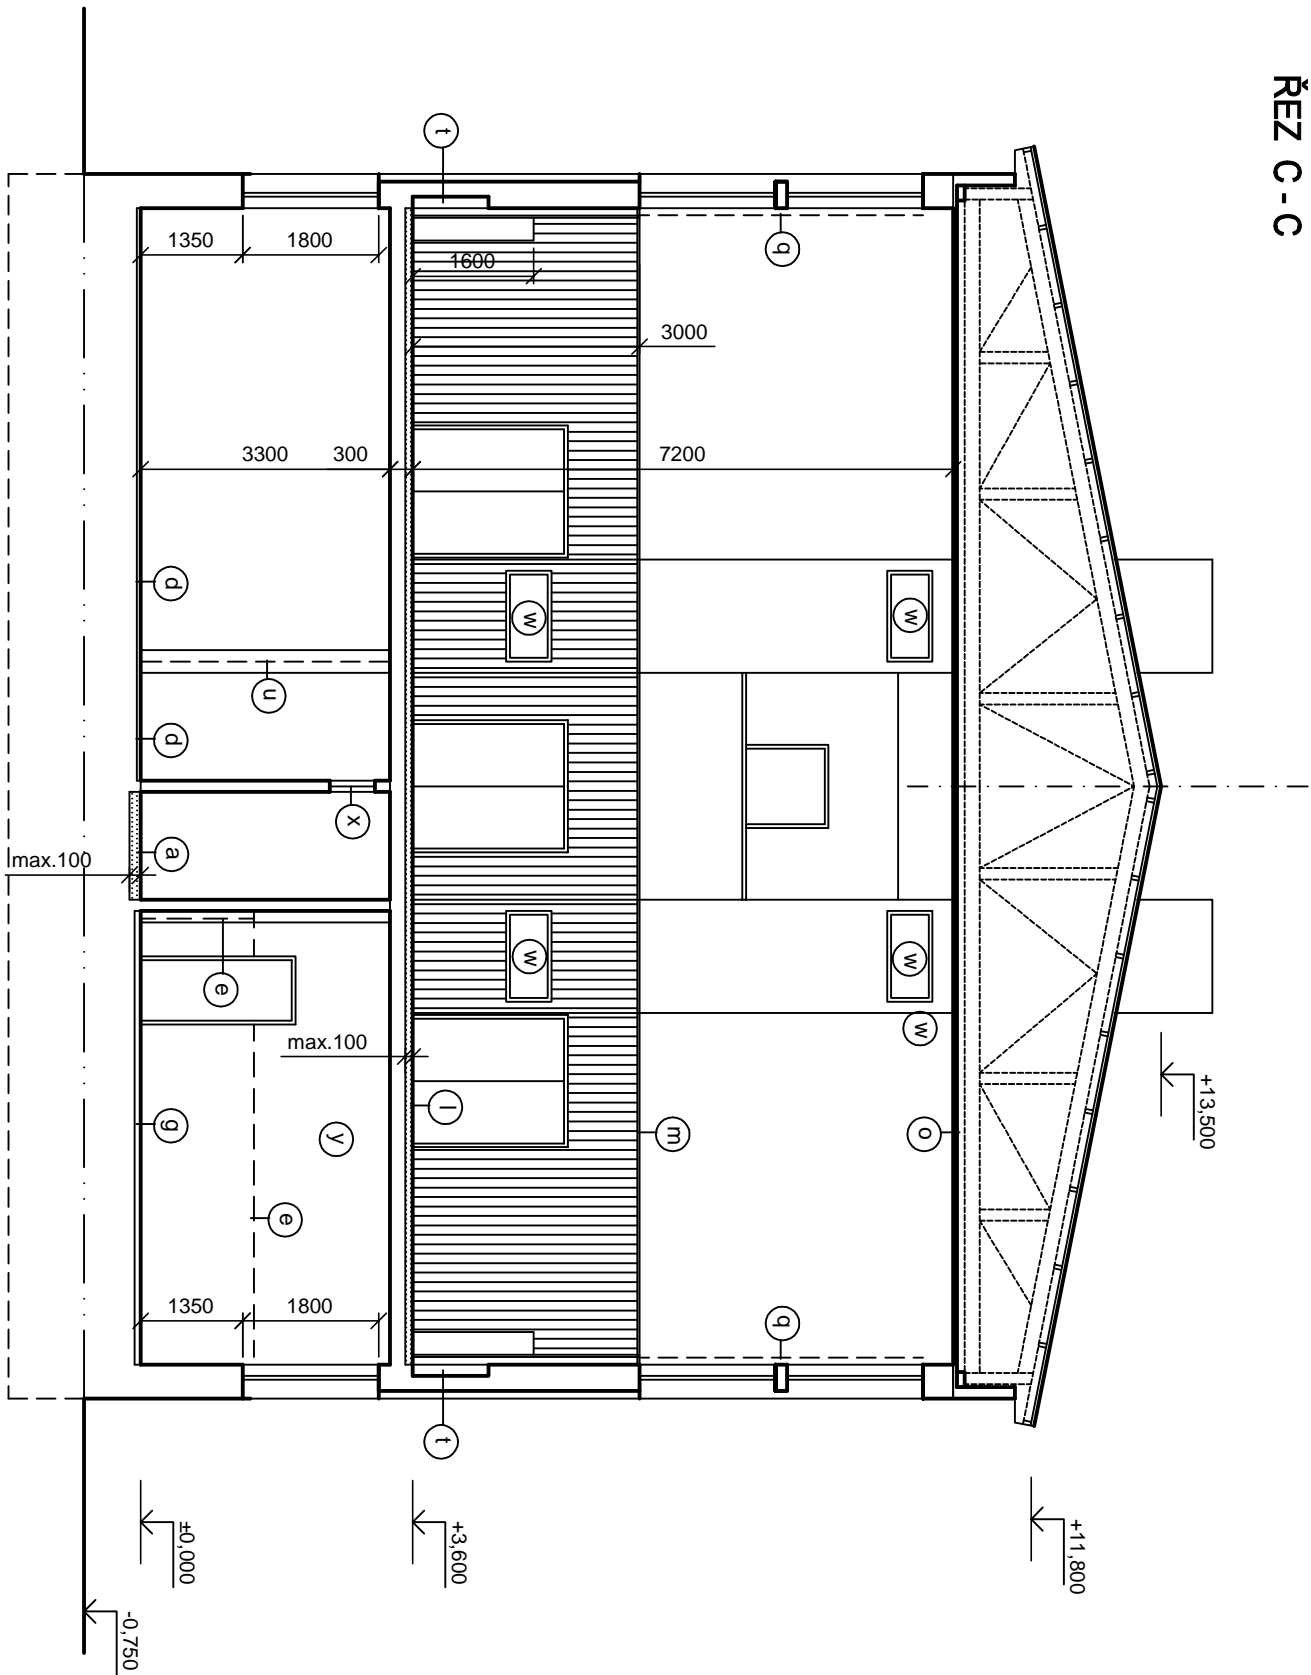

BOURACÍ PRÁCE:

- B) BOURÁNÍ KERAMICKÉ DLAŽBY vč. POKLADU DO 10 cm
- B) BOURÁNÍ LITÉHO TERÁČKA vč. POKLADU DO 10 cm
- O) OSTRANĚNÍ PVC vč. OČISTĚNÍ POKLADU
- O) OSTRANĚNÍ PVC vč. POKLADU DO 10 cm
- B) DEMONTÁŽ DŘEVĚNÉHO OBKLADU STĚN v 1,5 m
- O) OSTRANĚNÍ PLASTICKÉHO MATERU STĚN LUNGUSTRY v 1,5 m
- O) OSTRANĚNÍ KOBERECE
- B) OSTRANĚNÍ VĚT. OBKLADU STĚN v 2,20 m
- O) ÚPRAVA ZÁŘEBNÍ - ZMĚNA OTEVÍRACÍ DVEŘÍ
- O) DEMONTÁŽ ROZVÁDĚČE ELEKTRO
- K) VYROUBÁNÍ DŘEVĚNÉ PRÁČKY
- O) OSTRANĚNÍ POKLADY Z DŘEVĚNÝCH VLKŮ VČETNĚ POKLADU DO 10 cm
- M) OSTRANĚNÍ DŘEVĚNÉHO OBKLADU v 3,00 m PO CELEH OBVOU TELOCÍKŮV vč. DŘEVĚNÝCH OCHRANÝCH KŘETU MĚKÁTORU - 4,60 m
- O) OSTRANĚNÍ KŘETU MĚKÁTORU - 4,60 m
- O) VČETNĚ OPRAVY A MATERU
- O) OSTRANĚNÍ STÁVAJÍCÍHO POKLADU MĚKÁTORU VELKÝM SÁLEM TELOCÍKŮV - PODBITÍ RÁKOS. ZÁKLUP, SOULISKÉ BUDE PROVĚŘENA KONTROLA ZPLAVY VZNIKLOU IMVOLOGICKÝ PRŮZKUM A MATER VZNIKLOU FLUGSICEM
- B) OSTRANĚNÍ STÁVAJÍCÍHO KONE. EDU MĚKÁTORU A SCHODISTEM
- B) DEMONTÁŽ I. A NÁSLEDNÁ MONTÁŽ OCHRANÝCH VNITŘNÍCH OKENNÍCH MŘÍŽ VČETNĚ OPRAVY A MATERU - 38 ks
- O) DEMONTÁŽ STÁVAJÍCÍHO VÝJEZDU DO PODNÍHO PROSTORU - 2 ks
- B) DEMONTÁŽ DŘEVĚNÉ PRÁČKY VČETNĚ SLOUPŮ
- O) OSTRANĚNÍ VZD. JEDNOTEK - 8 ks
- O) DEMONTÁŽ I. A NÁSLEDNÁ MONTÁŽ DŘEVĚNÉHO PROGRAMU ŠTĚN
- O) OSTRANĚNÍ KŘETU MĚKÁTORU V MALÝCH SÁLECH 3,00x3,00
- M) VYROUBÁNÍ OCEL. RÁMU DO VĚTRACÍ ŠACHTY - 4 ks
- X) VYROUBÁNÍ VNITŘNÍCH OKEN - 3 ks
- O) ZÁKLUP A 3,00 MĚZÍ 1,5 A 1,5 MĚZÍ VYROUBÁNO vč. PO VÝZKUMI RÁKOS. KŘETU MĚKÁTORU
- Z) VYROUBÁNÍ PROSTUPU VE STŘEPNÍ KONSTRUKCI PRO ZÁŘEBNÍ VZT

V CELEH OBJEKTU:
- DEMONTÁŽ VŠECH DŘEVĚNÝCH OBKLADŮ
- DEMONTÁŽ VŠECH DŘEVĚNÝCH KŘETU MĚKÁTORU
- DEMONTÁŽ VŠECH DŘEVĚNÝCH KŘETU MĚKÁTORU

BOURÁNÍ ZEMIA

KROV, KONSTRUKCE STŘOPU A ZÁKLADY ZAKRESLENY INFORMATIVNĚ.

CODE. S.R.O.				PARDOBICE			
Computer Design				Pardubice, Na Vyšíně 84			
IČO 492 86 960				M. 466 053 111, fax 466 053 125			
PROJEKTANT				DOP. DOKUM.			
ING. PAVLÍŠKOVÁ				211 025460			
VYPRACOVAN				DOP.			
ING. PAVLÍŠKOVÁ				DOP.			
KONTROLOVAN				DOP.			
ING. MEDUNA				DOP.			
REKONSTRUKCE VNITŘNÍCH PROSTOR				POČET FORM.			
TĚLOCVÍČNÝ ZŠ OHRAZENICE				6 M			
MĚŘITKO				1:100			
ČÍSLO KÓPIE				ČÁST			
ŘEZ B-B, C-C - STÁVAJÍCÍ STAV				F1			
				1.005			