


POHLED ZÁPADNÍ

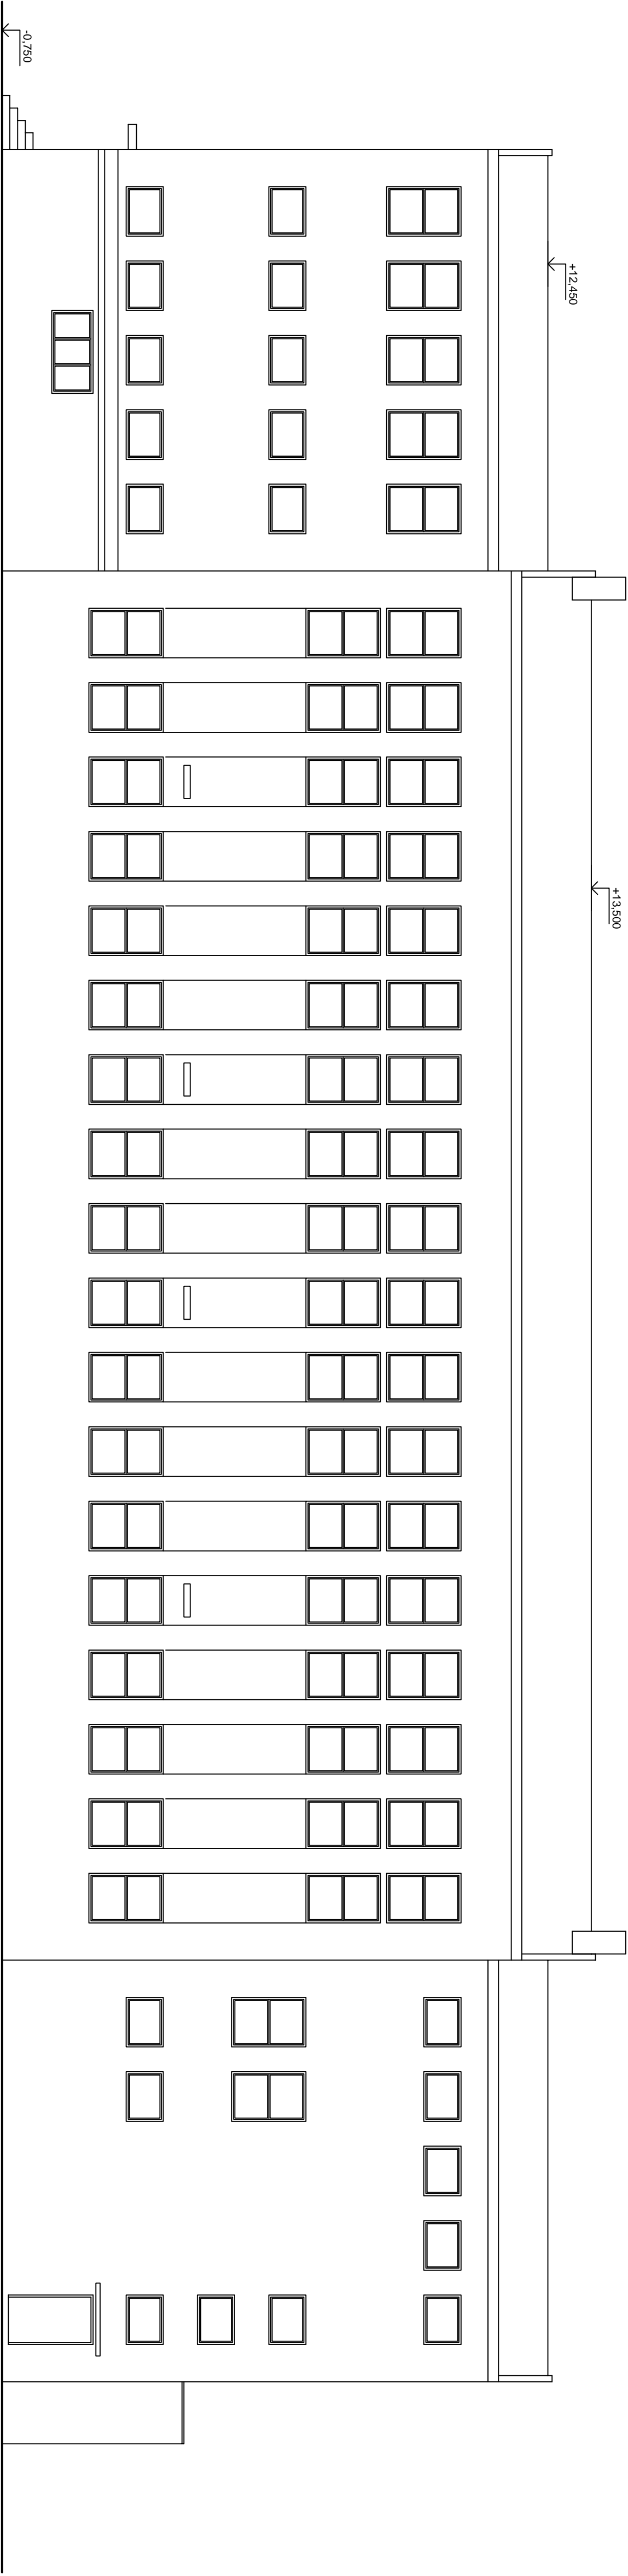

<div><div><div></div><div>CODE</div></div><div><div>Computer Design</div><div>IDE 497 86 980</div></div></div> <div><div>s.r.o.</div><div>PARDUBICE</div></div>				<div><div><div></div><div>Pardubice, Na Vytrhůva 84</div></div><div><div>tel. 466 053 111, fax 466 053 125</div></div></div>			
PROJEKTANT	VYPRACOVAL	KONTROLOVAL	DRUH DOKUM.	OSP			
ING. PAVLÍŠKOVÁ	ING. PAVLÍŠKOVÁ	ING. MEDUNA	ČÍSLO ZAKÁZKY	211025400			
				EVRO. ČÍSLO	POČET FÓRM	8 A4	
				DATUM	08.2011		
				MĚŘITKO	1:100		
				ČÍSLO PRŮ.	ČÁST	ČÍSLO PRŮ.	
POHLED ZÁPADNÍ - STÁVAJÍCÍ STAV					F1	1.008	