


POHLED VÝCHODNÍ

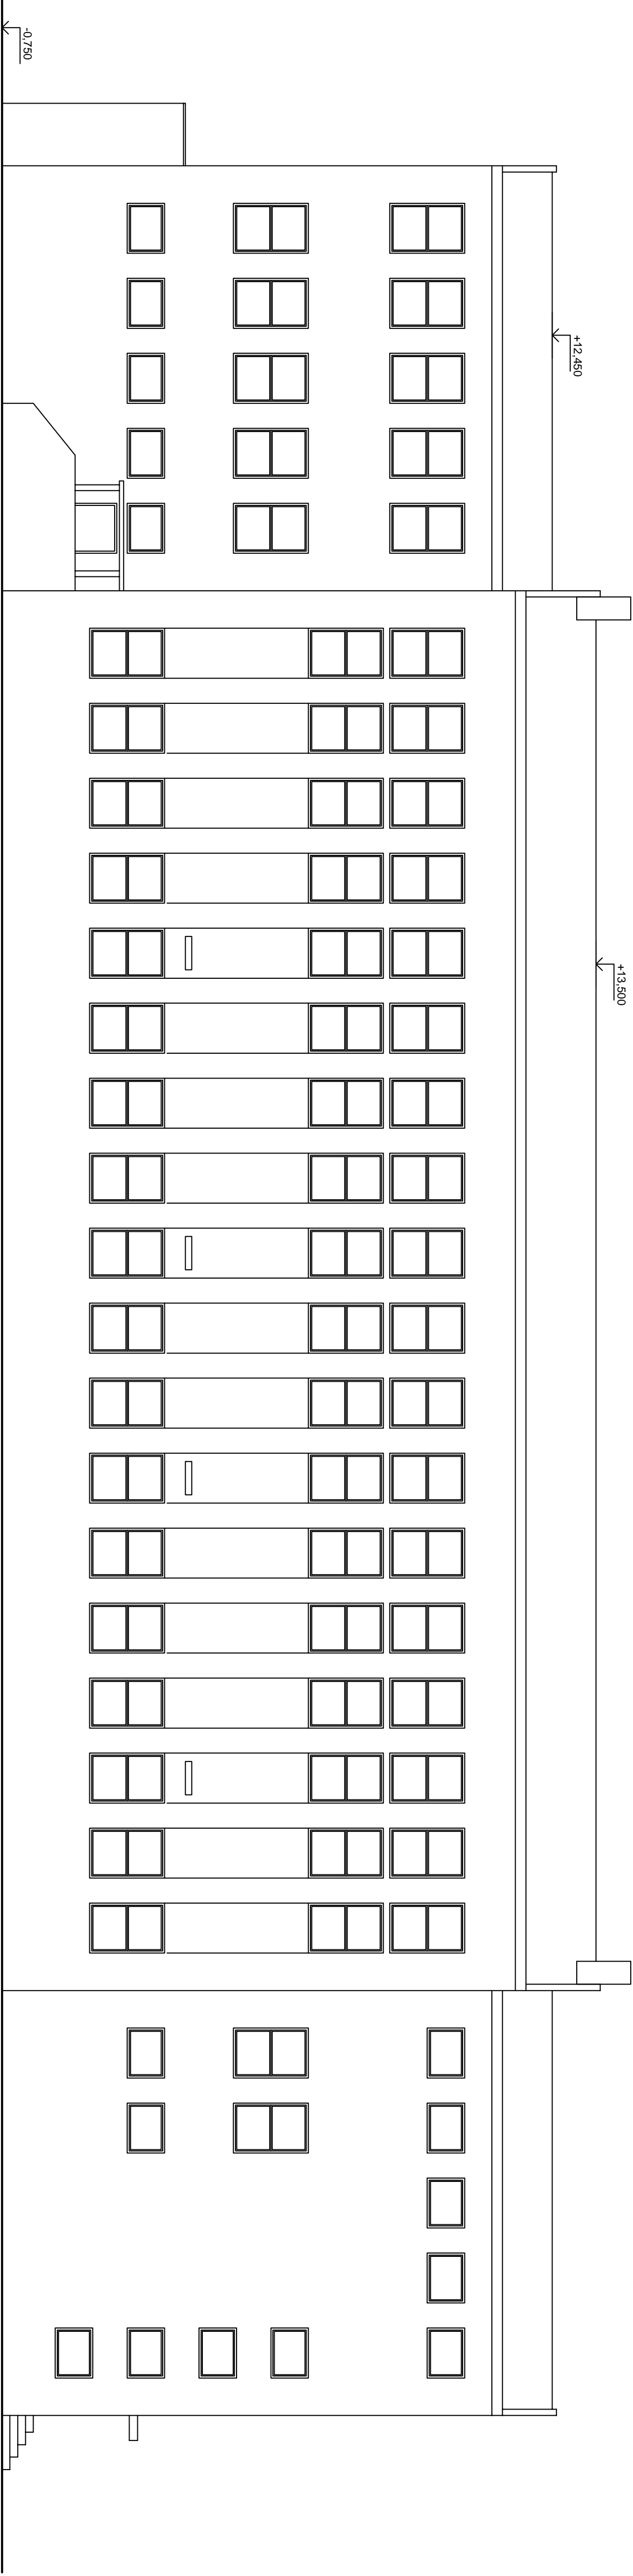

<div><div><div></div><div>CODE. s.r.o.</div></div><div><div>Computer Design</div><div>Ing. 442 86 980</div></div></div> <div><div>PARDUBICE</div><div>Pardubice, Na Vytrhů 84</div><div>tel. 448 053 111, fax 448 053 125</div></div>			
PROJEKTANT	VYPRACOVAL	KONTROLOVAL	OSP
ING. P. NOVÁKOVÁ	ING. P. NOVÁKOVÁ	ING. MEDUNA	
		DRUH DOKUM.	OSP
		ČÍSLO ZAKÁZKY	211025400
		EVRO. ČÍSLO	
		POČET FOML.	8 A4
		DATUM	08.2011
		MĚŘITKO	1:100
		ČÁST	ČÍSLO
		ČÍSLO	ČÍSLO
POHLED VÝCHODNÍ - STÁVAJÍCÍ STAV		F1	1.007