
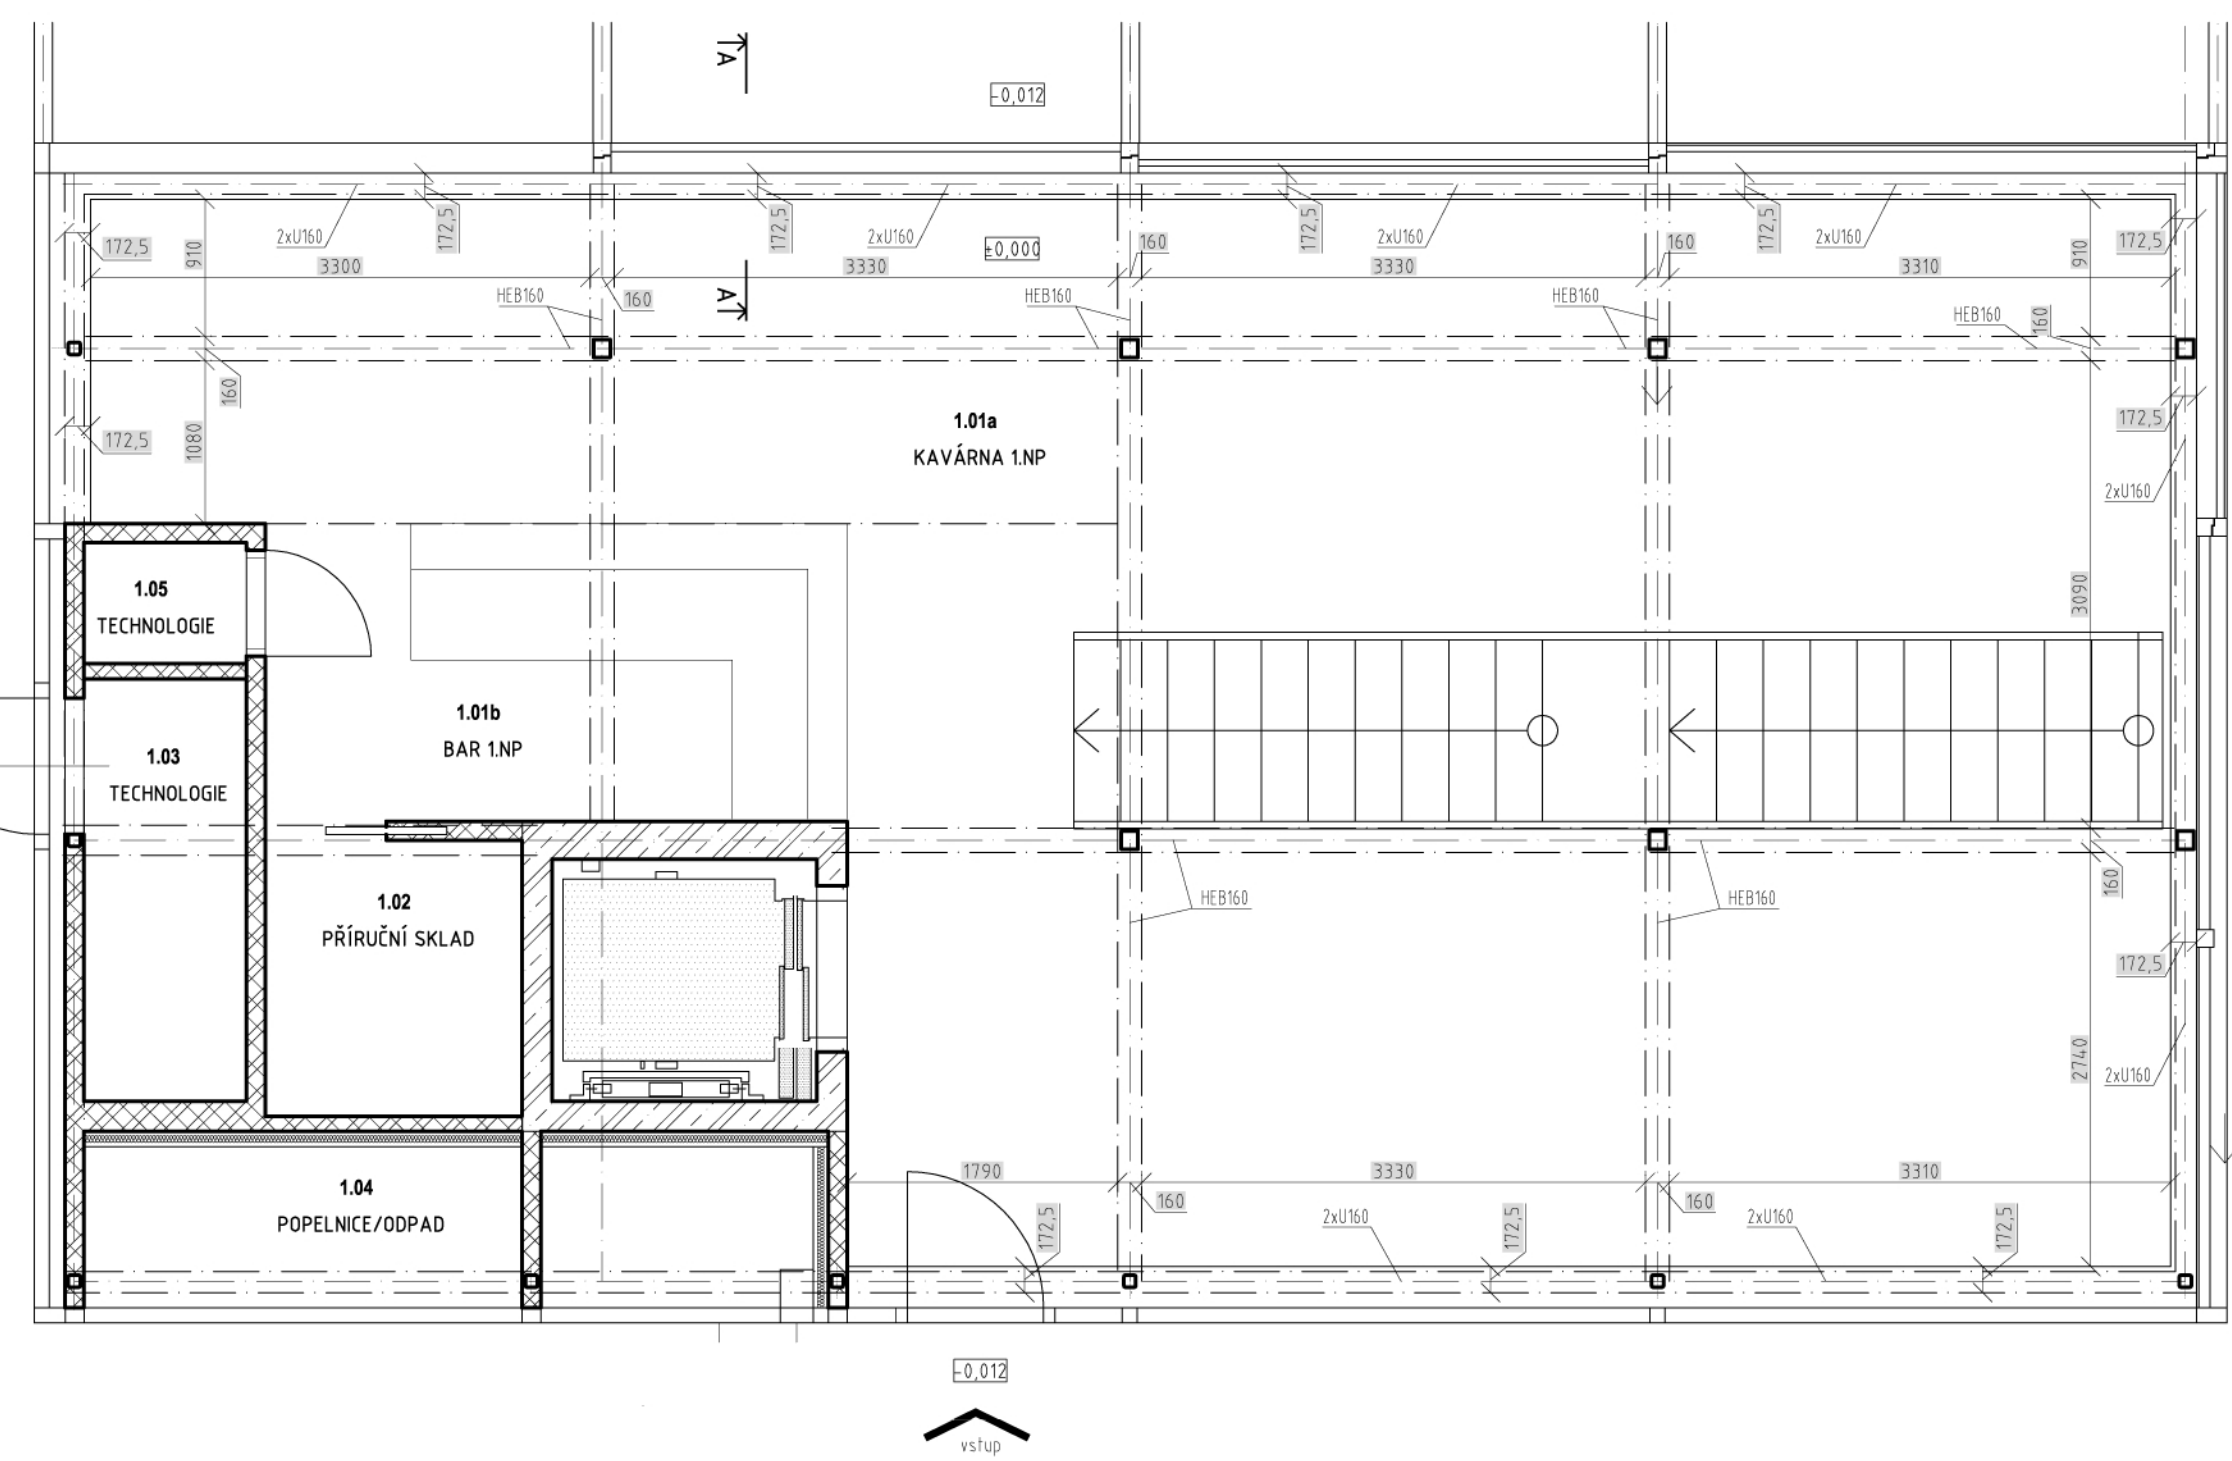


Z15a	Obklad vazníků - 2xU260 v 1PP	počet	r.š. (mm)	delka (mm)
	Plech tl. 1,5mm	1ks	612	3570
	Plech tl. 1,5mm	3ks	612	3620
	Plech tl. 1,5mm	2ks	612	1535
	Plech tl. 1,5mm	1ks	612	3200
	Plech tl. 1,5mm	1ks	612	2950
	Plech tl. 1,5mm (nutno vystřihnout otvor pro sloup)	5ks	292	300
	Plech P6		50	50210
	Šroub se zápusťnou hlavou	1ks á 0,3 m		
	Úhelník L 25x25mm	1ks á 0,9m		

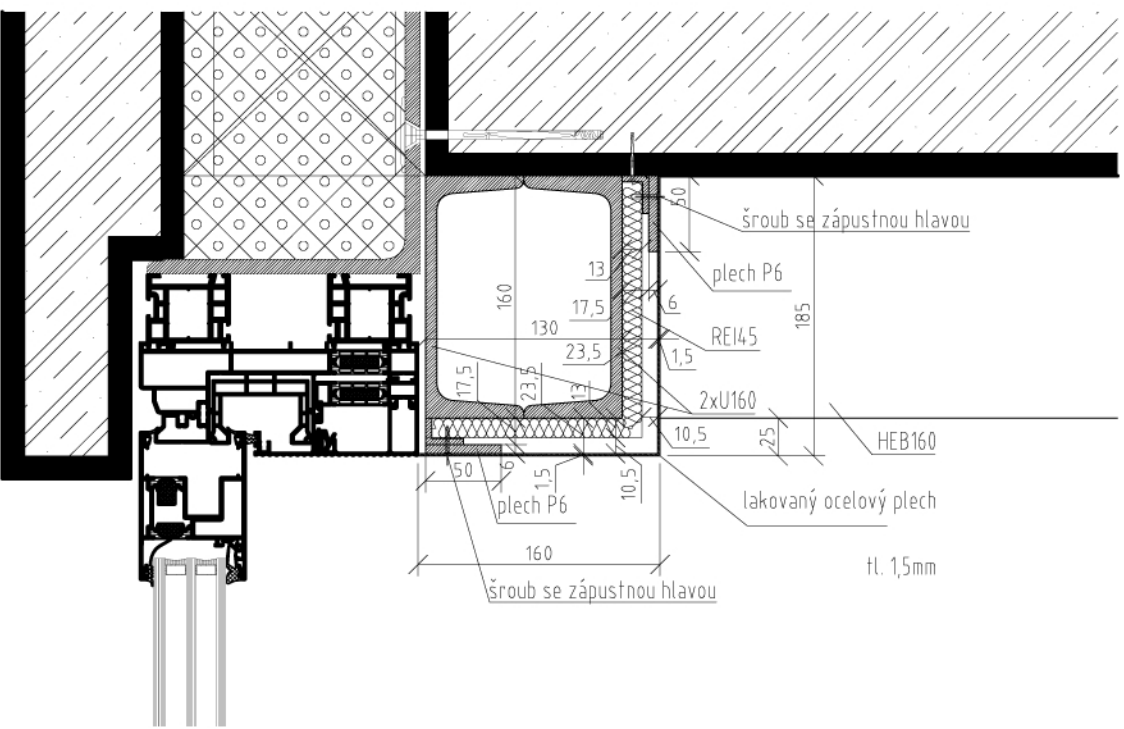

Z15b	Obklad vazníků - 2xU160 v 1NP	počet	r.s. (mm)	delka (mm)
Plech tl. 1,5mm		1ks	345	1080
Plech tl. 1,5mm		2ks	345	910
Plech tl. 1,5mm		1ks	345	3300
Plech tl. 1,5mm		3ks	345	3330
Plech tl. 1,5mm		2ks	345	3310
Plech tl. 1,5mm		1ks	345	3090
Plech tl. 1,5mm		1ks	345	2740
Plech tl. 1,5mm		1ks	345	1790
Plech tl. 1,5mm		8ks	185	160
Plech P6		50		63416
Šroub se zápusťnou hlavou		1ks á 0,3 m		
Úhelník L 25x17,5mm		1ks á 0,9m		

Obklad vazníků - 2xU260 - v 1.PP je z lakovaného plechu
tl. 1,5mm, barva RAL bude vzorkována a vybrána GP

Obklad vazníků - 2xU160 - v 1.NP je z lakovaného plechu
tl. 1,5mm, farba RAL bude vzorkována a vybrána GP

Pozn. Nejedná se o dílenskou dokumentaci. Dílenská dokumentace bude předána GP a AD ke schválení.

ZADAVATEL				STATUTÁRNÍ MĚSTO PARDUBICE	
ZPRACOVATEL PROJEKTOVÝCH DOKUMENTACE		Adresa: Pernštýnské nám. 1, 530 21 Pardubice www.pardubice.eu posta@mmp.cz +420 466 859 111			
 new visit <small>PROJEKTOVÝ ÚSTŘEDÍ</small>		Hlavní architekt: ING. ET. TOMÁŠ JIRÁNEK, autorizovaný architekt v oboru krajinná architektura, č. 03156 ING. ARCH. MAREK LEHMANN, autorizovaný architekt v oboru krajinná architektura, č. 03446 Architekté a projektanti (opracovali): ING. ARCH. JAN MALEČ, ING. ARCH. LUCIE KROTLÍKOVÁ, ING. VLASTIMIL KOUPAL Bc. PAVLA ČERVOVÁ, Bc. KATARINA ŠIMOVÁ Komenského 264, 500 03 Hradec Králové www.NewVisit.cz info@NewVisit.cz +420 491 035 335			
NÁZEV ARČE: REVITALIZACE TYRŠOVÝCH SADŮ - PODZÁMEČKÉHO PARKU V PARDUBICÍCH stavební celek - PODZÁMEČKÝ PARK UPRÁVENÁ VÝKRESOVÁ PŘÍLOHA DLE DODATEČNÝCH INFORMACÍ ZE DNE 20.9.2013 K VÝBĚROVÉMU ŘÍZENÍ					
NÁZEV VÝKRESU: GALERIE CAFÉ (SO20) - ZÁMEČNICKÉ VÝROBKY - KAPOTÁŽ VAZNIKŮ V 1.PP A V 1.NP					
STUPEŇ	DPS	DATUM	FORMÁT	MĚŘÍTKO	PÁŘE
		09/2013	4x4A	1:5, 1:50	C.PŘÍLOHY
					Z15