


PASPORT STAVBY  
ověřeno dle § 104  
stavebního zákona  
č.j. 038.2531/10/10  
ze dne 11.9.2000

OBJEKT č. 20, 30, 31	
VEDOUcí PROJEKTANT STAVEBNÍ ČÁST J. FOKORNY	PROJESE VÝKONOVÁ D. DOPLOVÁ
INVESTOR MĚSTO PARDUBICE ZAST. MPP-OSOM	VEDOUcí PROJEKTANT D. DOPLOVÁ
STAVBA SOUDASNÝ STAV STAVEBNÍCH OBJEKTŮ V AREÁLU MPP, UL. J. PALACHA č.p. 324 PARDUBICE	PROJESE VÝKONOVÁ D. DOPLOVÁ
ČÍSLO ZNÁMKY 57126	POZEMKOVÝ PARDUBICE, a.s. PROJESE VÝKONOVÁ D. DOPLOVÁ
TECH. POMOC 06.12.00	ČÍSLO ZNÁMKY 57126
1.35	TECH. POMOC 06.12.00
2014	TECH. POMOC 06.12.00
STŘECHA	TECH. POMOC 06.12.00


PASPORT STAVBY  
ověřeno dle § 104  
stavebního zákona  
č.j. 08S 2531/00/70  
ze dne 18. 9. 2000

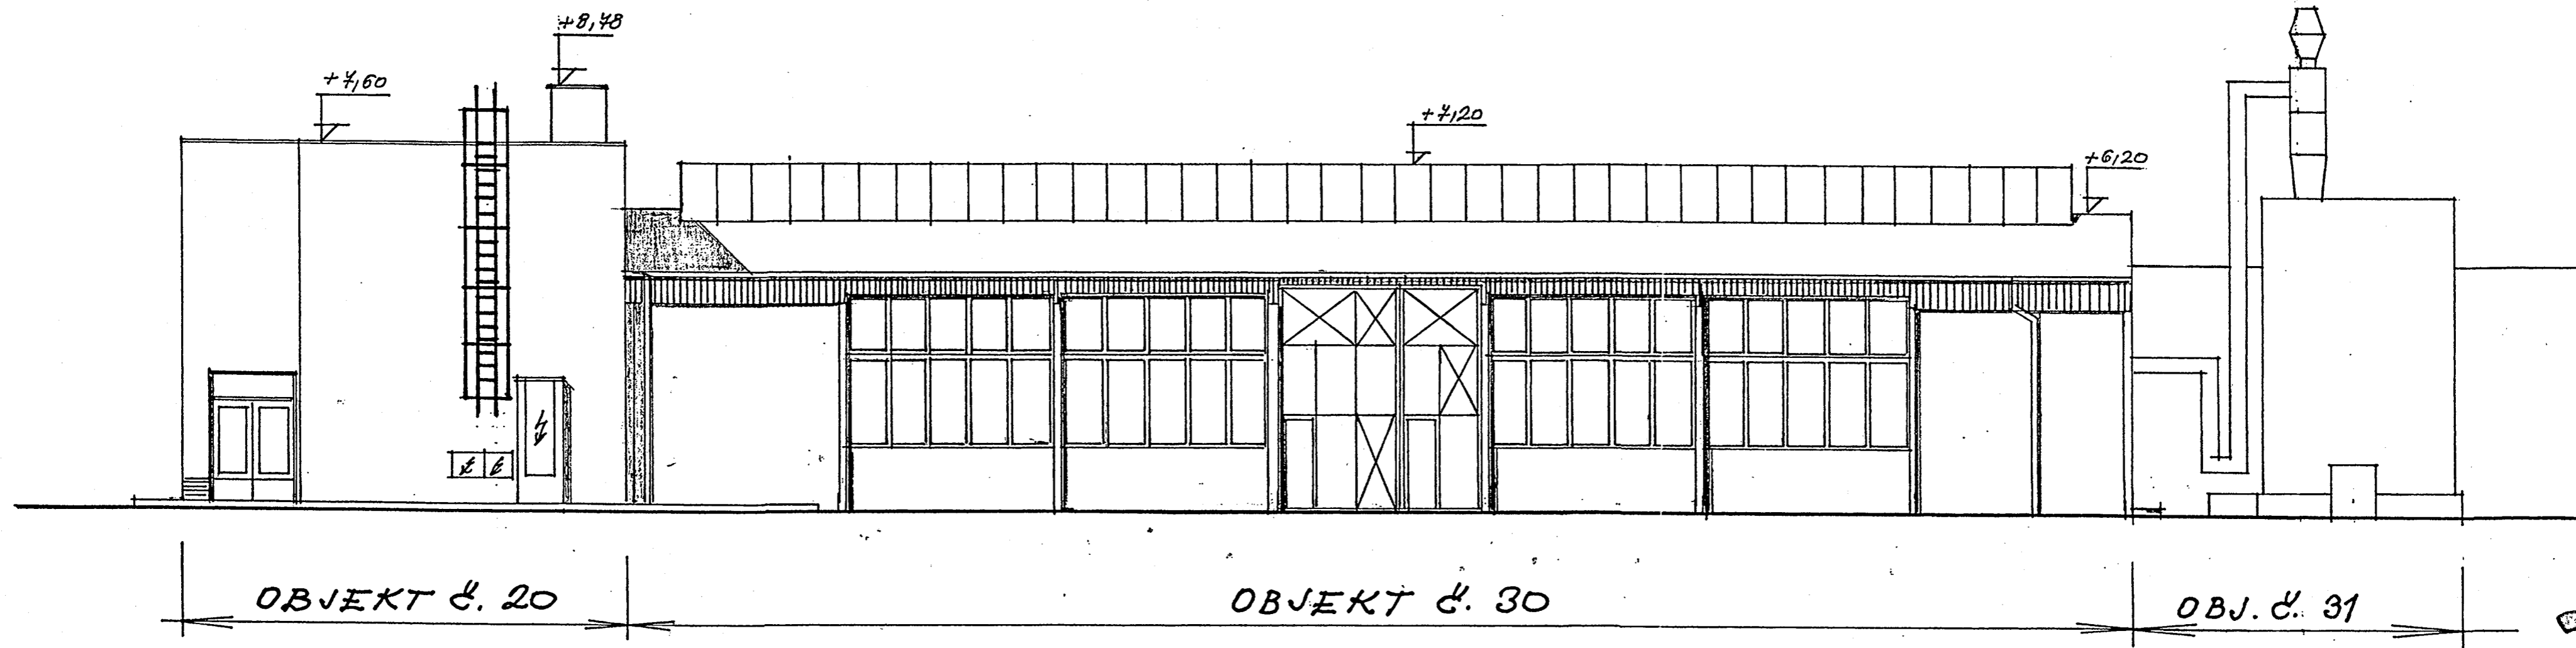

OBJEKT č. 20; 30; 31


VEDOUcí PROJEKTANT		VEDOUcí PROJ. PODNIKU		POZEMSTAV PARDUBICE, a.s. PROPOS projektové středisko Masarykovo nám. 1484 532 30 Pardubice	
STAVEBNÍ ČÁST	PROFESE	VYPRACOVAL	KREBIL		
J. POKORNÝ		D. DOPIŤOVÁ			
INVESTOR MĚSTO PARDUBICE ZAŠT. MMP - OSOM				ČÍSLO výkresu	51126
STAVBA SOUČASNÝ STAV STAVEBNÍCH OBJEKTŮ V AREÁLU MMP, UL. J. PALACHA č.p. 324 PARDUBICE				TECH. POMOC	06/2000
					1:100
					3A4
PRÍLOHA POHLED VÝCHODNÍ					11

PASPORT STAVBY  
ověřeno dle § 104  
stavebního zákona  
č.j. *DS 2531/00/10*  
ze dne *18. 9. 2000*

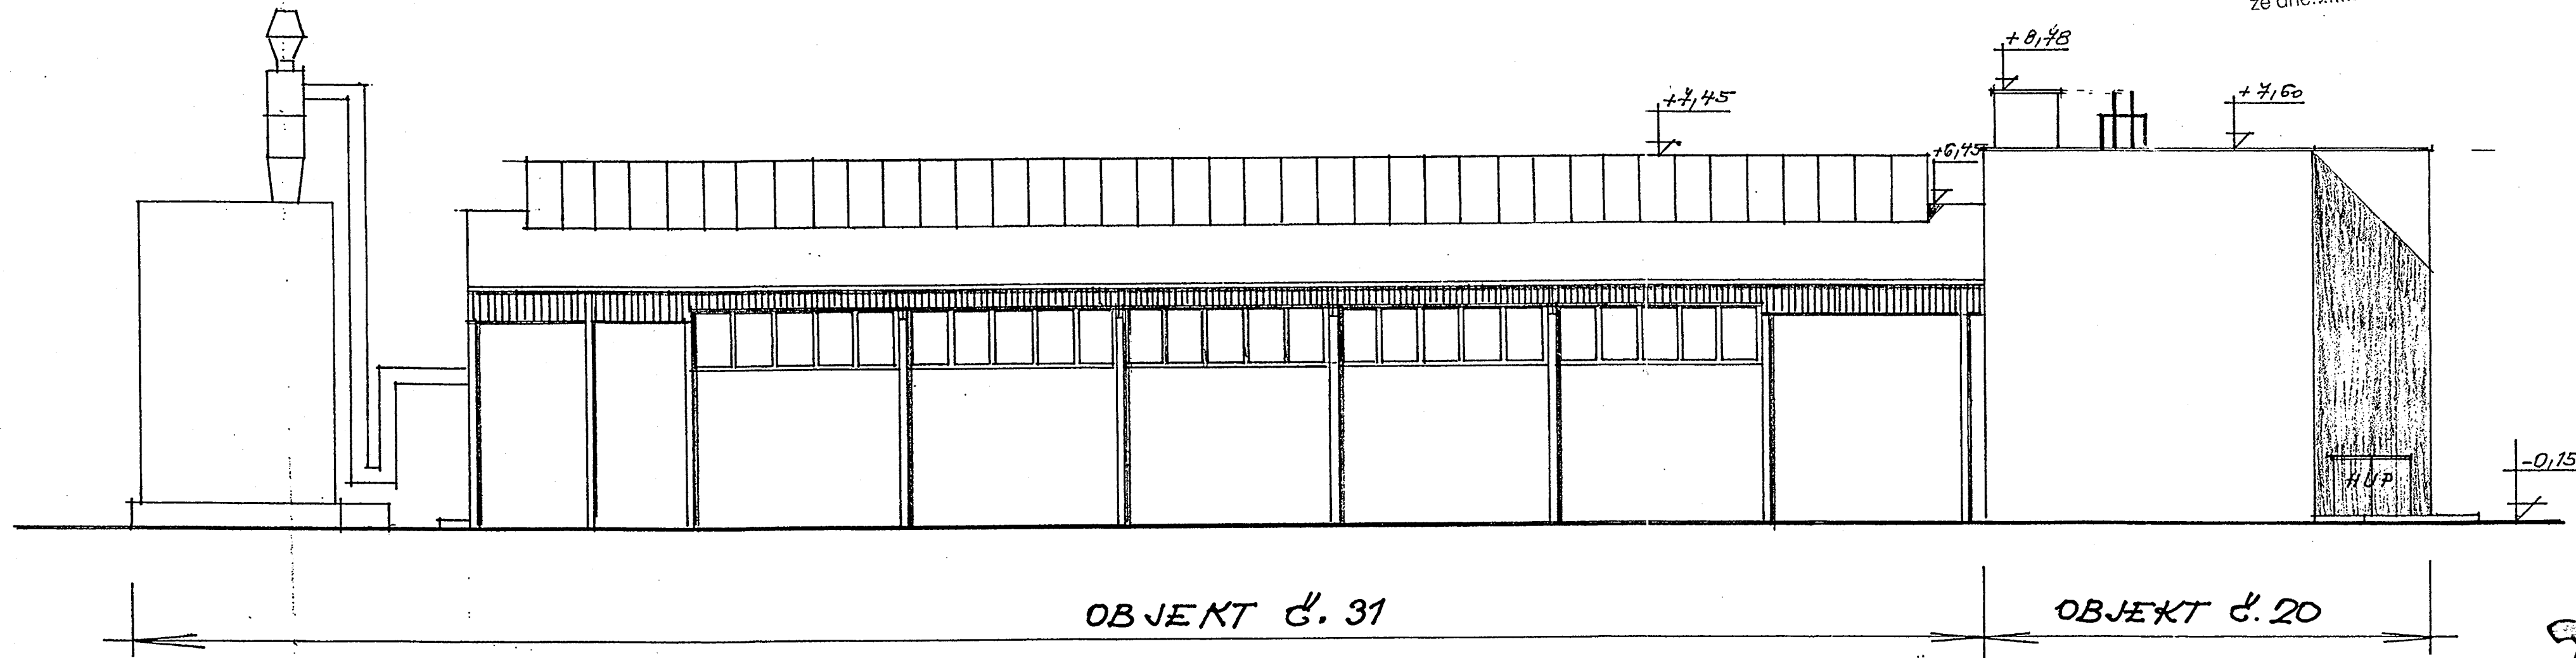

OBJEKT č. 20; 30; 31


VEDOUČÍ PROJEKTANT		VEDOUČÍ PROJ. PODNIKU		POZEMSTAV PARDUBICE, a.s. PROPOS projektové sídlo Masarykovo nám. 1484 332 30 Pardubice	
STAVEBNÍ ČÁST	PROFESE	VYPRACOVAL	KRESLIL		
J. POKORNÝ		D. DOPITOVA			
INVESTOR				ČÍSLO ZAKÁZKY	511 26
MĚSTO PARDUBICE ZAST. M M P - OSOM				Stupeň dokumentace	TECH. POMOC
STAVBA				DATUM	06/2000
SOUČASNÝ STAV STAVEBNÍCH OBJEKTŮ V AREÁLU M M P, UL. J. PALÁCHA č.p. 324 PARDUBICE				MĚŘITKO	1:100
PŘÍLOHA				FORMÁT	3A4
POHLED ZÁPADNÍ				Č. PŘÍLOHY	12

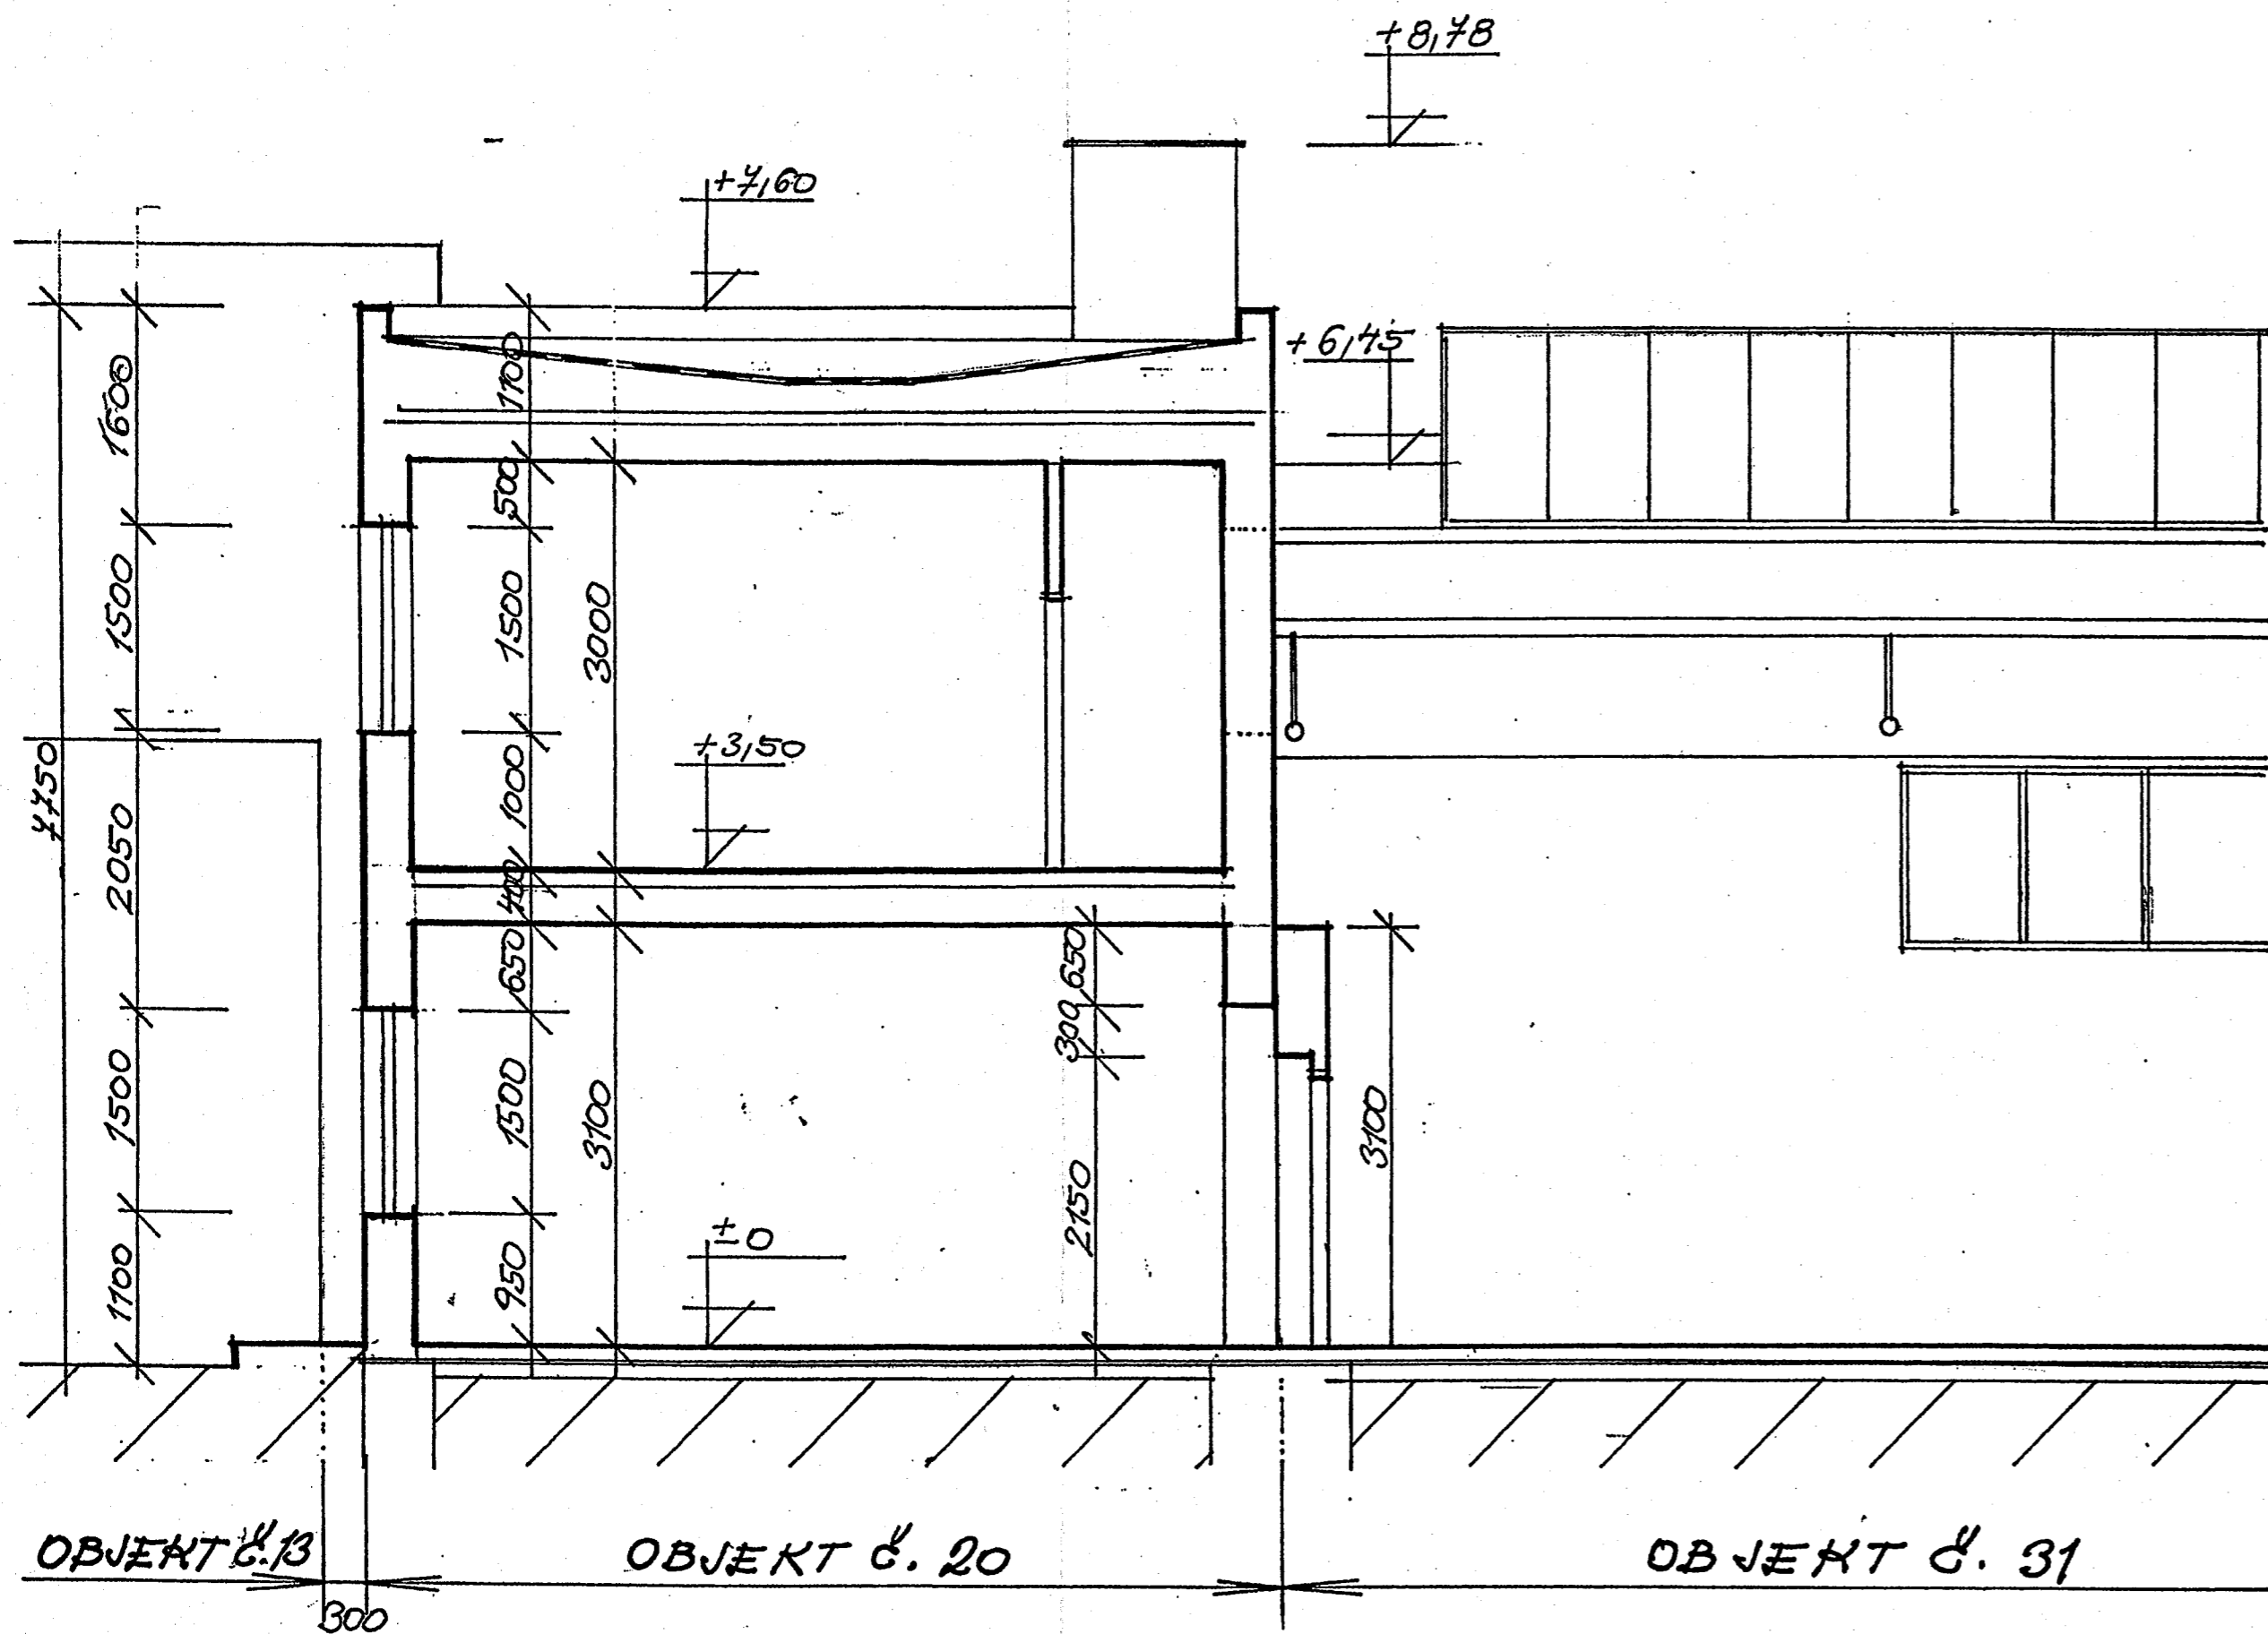

PASPORT STAVBY  
ověřeno dle § 104  
stavebního zákona  
č.j. 033 2531/00/10  
ze dne 12.9.2000

**OBJEKT č. 20; 30; 31**

VEDOUcí PROJEKTANT		VEDOUcí PROJ. PODNIKU		POZEMSTAV PARDUBICE, a.s. PROJEKT projektové středisko Máasarykovo nám. 1484 532 30 Pardubice	
STAVEBNÍ ČÁST	PROFESE	VYPRACOVAL	KRESLIL		
J. POKORNÝ		D. DOPUTOVA			
INVESTOR		STAVBA		ČÍSLO ZAKÁZKY	51126
MĚSTO PARDUBICE ZAST. MMP-OSOM		SOUČASNÝ STAV STAVEBNÍCH OBJEKTŮ V AREÁLU MMP, UL. J. PALACHA Č.P. 324 PARDUBICE		Stupeň dokumentace	TECH. POMOC
PŘÍLOHA		ŘEZ A-A'		DATUM	06/2000
				MĚŘÍTKO	1:50
				FORMÁT	3A4
				Č. PŘÍLOHY	4

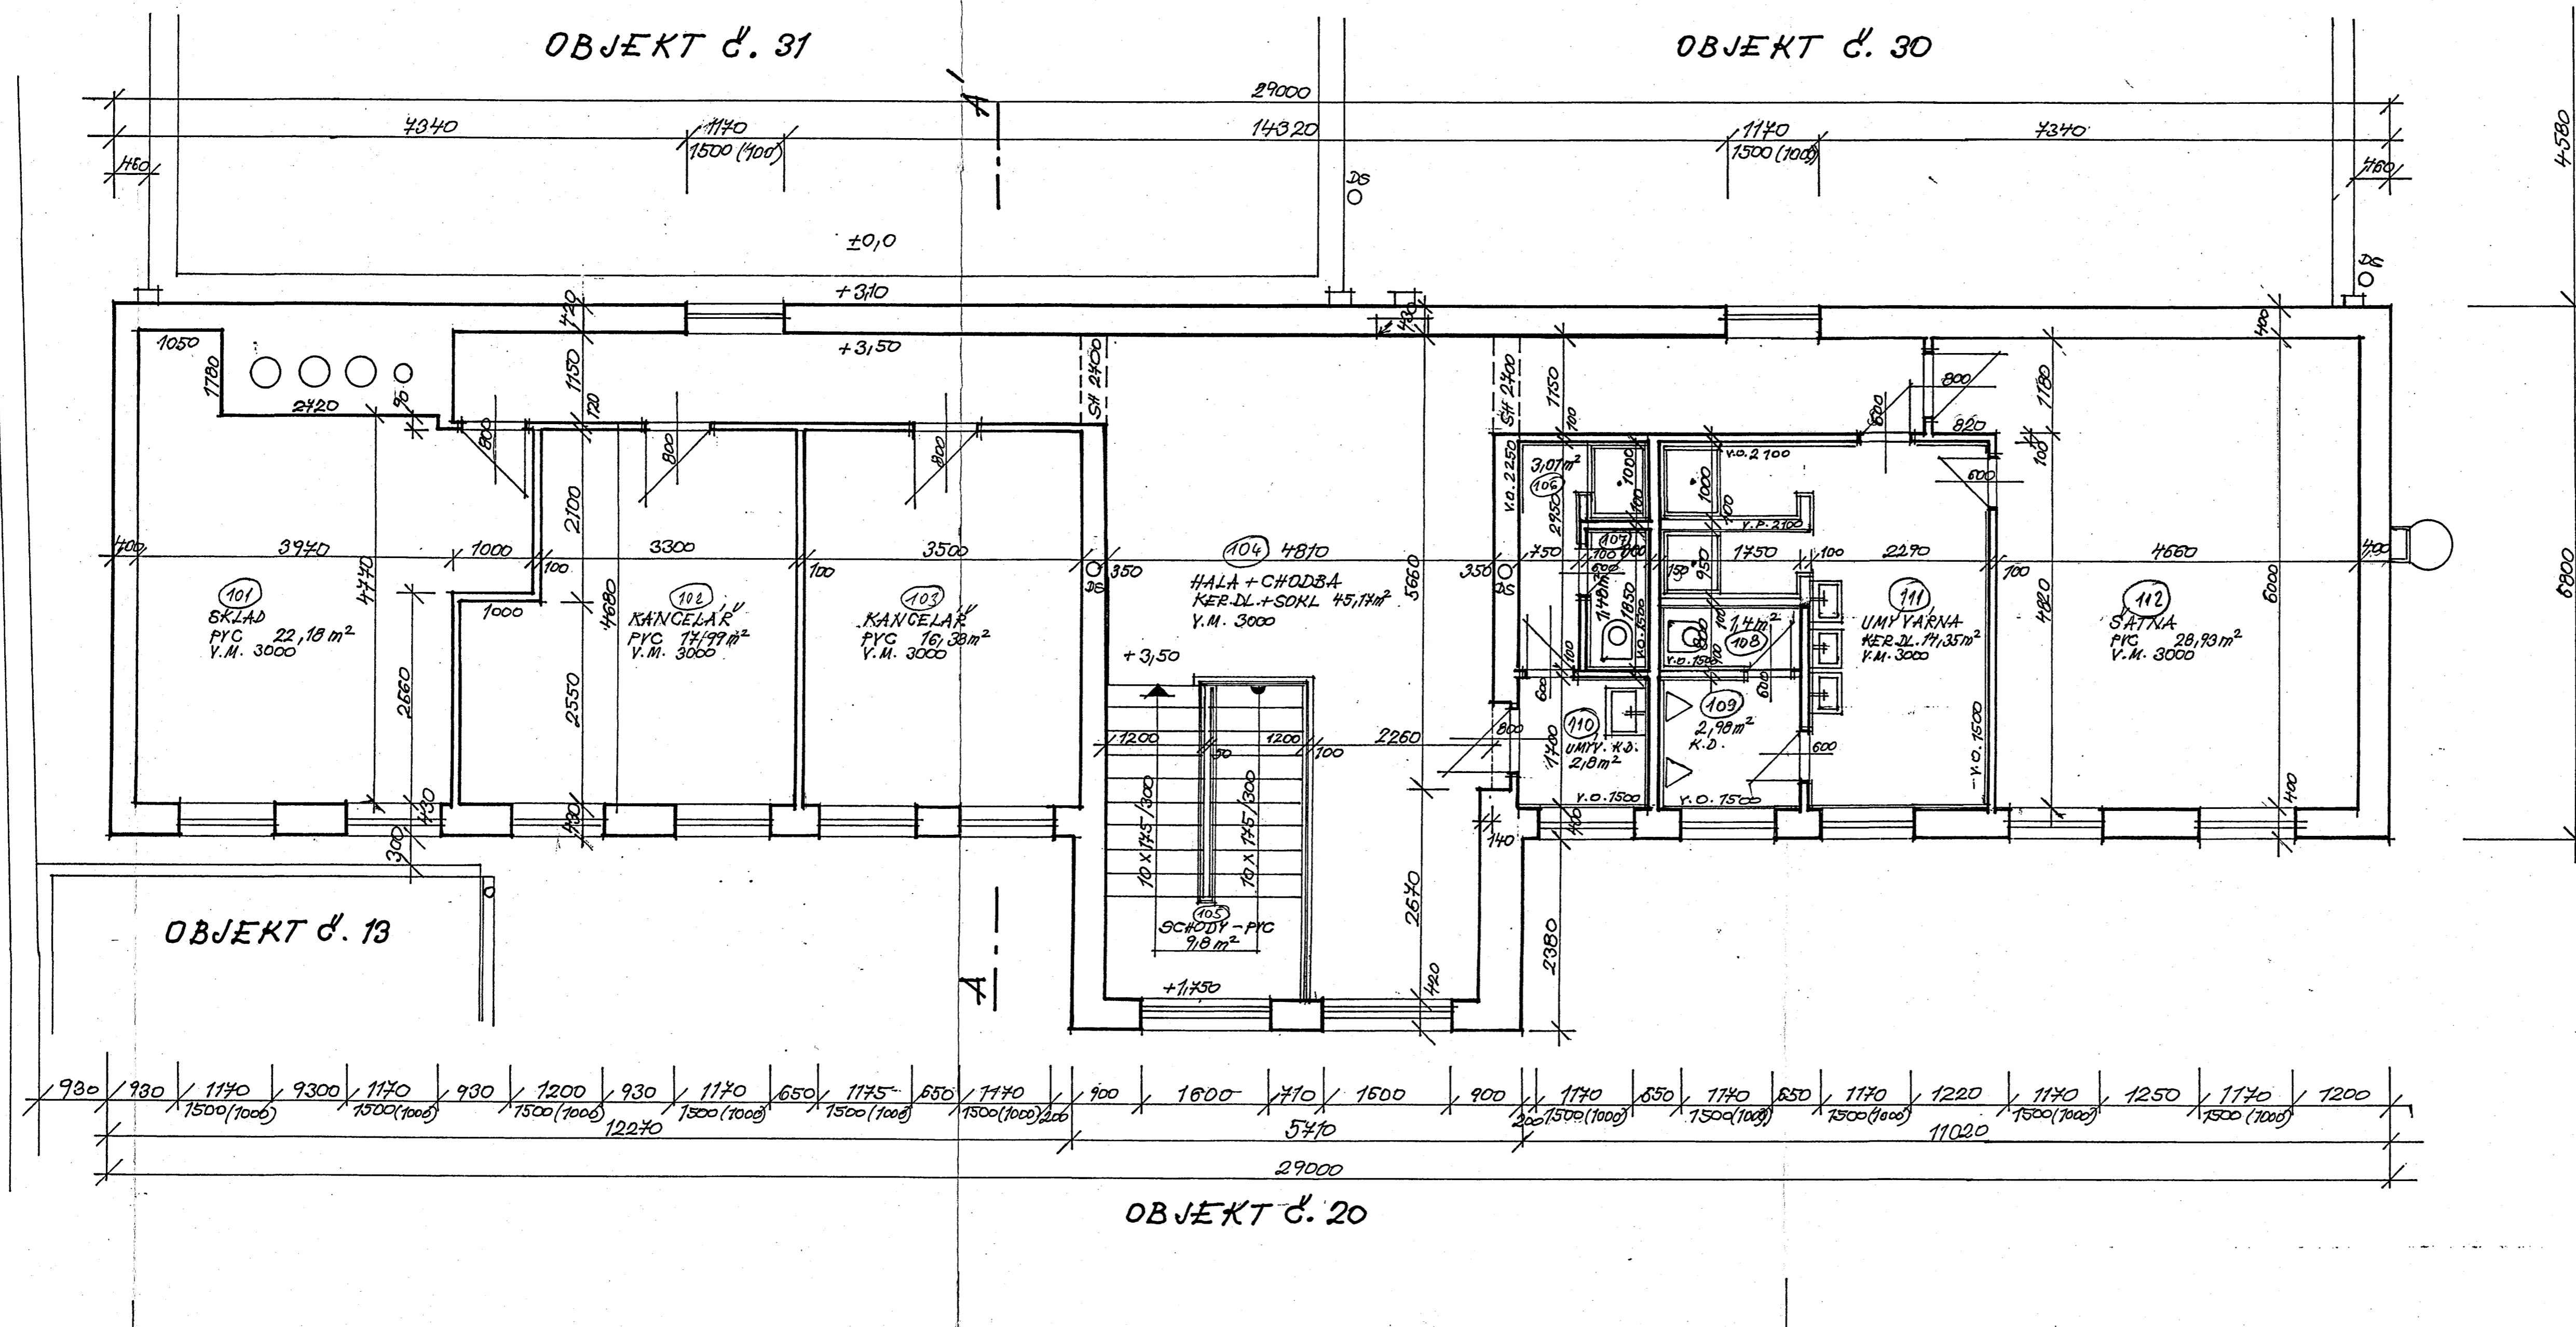


PASPORT STAVBY  
ověřeno dle § 104  
stavebního zákona  
č.j. *DSČ 2531/00/10*  
ze dne *18. 9. 2000*

*VSE 3102*

OBJEKT č. 20, 30, 31

VEDOUcí PROJEKTANT		VEDOUcí PROJ. PODNIKU		POZEMSTAV PARDUBICE, a.s. PROPOS projektové středisko Masarykovo nám. 1484 532 30 Pardubice
STAVEBNÍ ČÁST	PROFESE	VYPRACOVAL	KRESLIL	
J. POKORNÝ		D. DOPUTOVA		
INVESTOR MĚSTO PARDUBICE ZAST. MPP - OSOM				ČÍSLO ZAKÁZKY 57126
STAVBA SOUBĚSNÝ STAV STAVEBNÍCH OBJEKTŮ V AREÁLU MPP, UL. J. PALACHA č.p. 324 PARDUBICE				Stupeň dokumentace TECH. POMOC
				DATUM 06/2000
				MĚŘÍTKO 1:50
				FORMÁT 10A4
PŘÍLOHA I. PATRO				Č. PŘÍLOHY 5

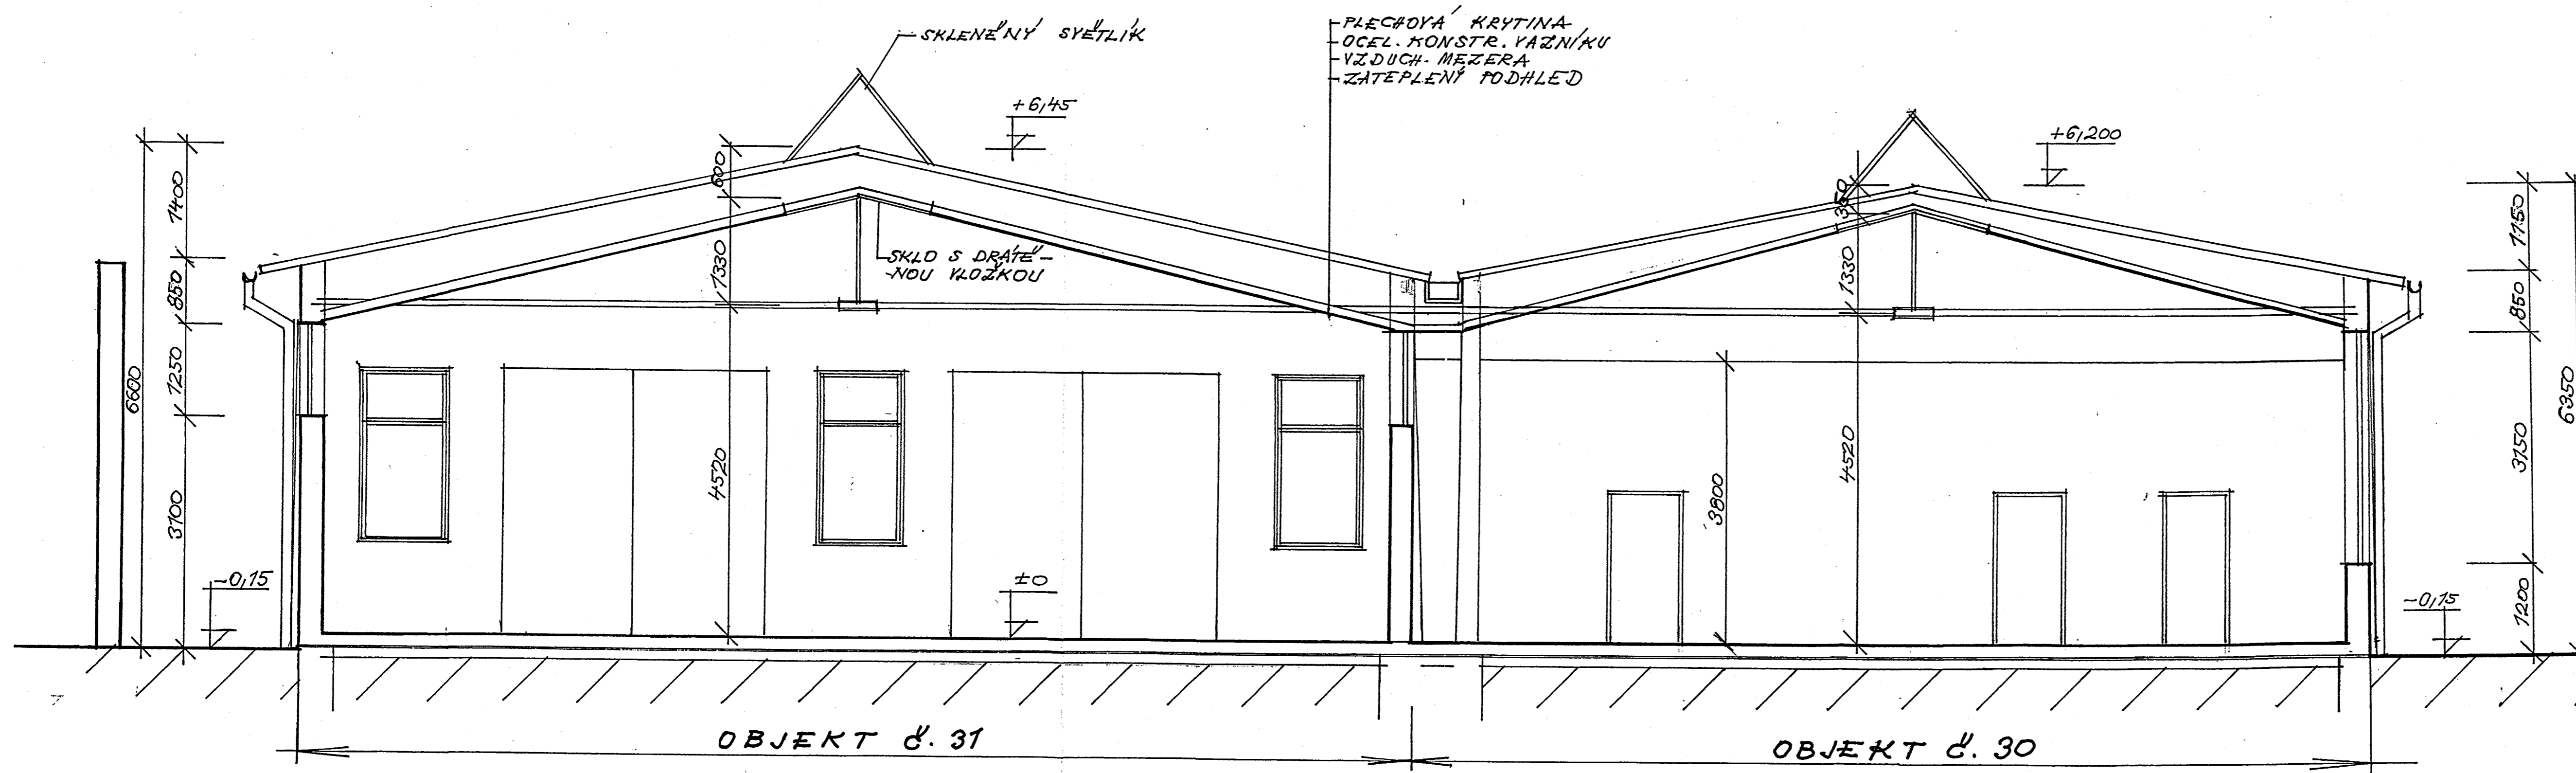

PASPORT STAVBY  
ověřeno dle § 104  
stavebního zákona  
č.j. *D.Š. 2531/00/15*  
ze dne *12. 9. 2000*

OBJEKT č. 20, 30, 31

VEDOUcí PROJEKTANT		VEDOUcí PROJ. PODNIKU		POZEMSTAV PARDUBICE, a.s.	
STAVEBNÍ ČÁST	PROFESE	VYPRACOVAL	KRESLIL	PROPOS	
<i>J. POKORNY</i>		<i>D. DORITOVÁ</i>	<i>Dorítová</i>	projektové středisko	
INVESTOR		MĚSTO PARDUBICE ZAST. MPP-OSOM		ČÍSLO ZAKÁZKY	51126
STAVBA		SOUČASNÝ STAV STAVEBNÍCH OBJEKTŮ V AREÁLU MPP, UL. J. PALACHA č.p. 324 PARDUBICE		Stupeň dokumentace	TECH. POMOC
PŘÍLOHA		ŘEZ B-B'		DATUM	06/2000
				MĚŘÍTKO	1:50
				FORMÁT	A4
				Č. PŘÍLOHY	8