

B - 1.N.P.



- Hodnotné okno (tvoří podstatu památky)
- Hodnotné okno
- Okno


MAGISTRÁT MĚSTA PARDUBIC  
PERNSTÝNSKÉ NÁM.1; 3; 4  
PARDUBICE

„A“ - 1.P.P.  
„B“ - 1.N.P.

A - 1.P.P.



B - 2.N.P.

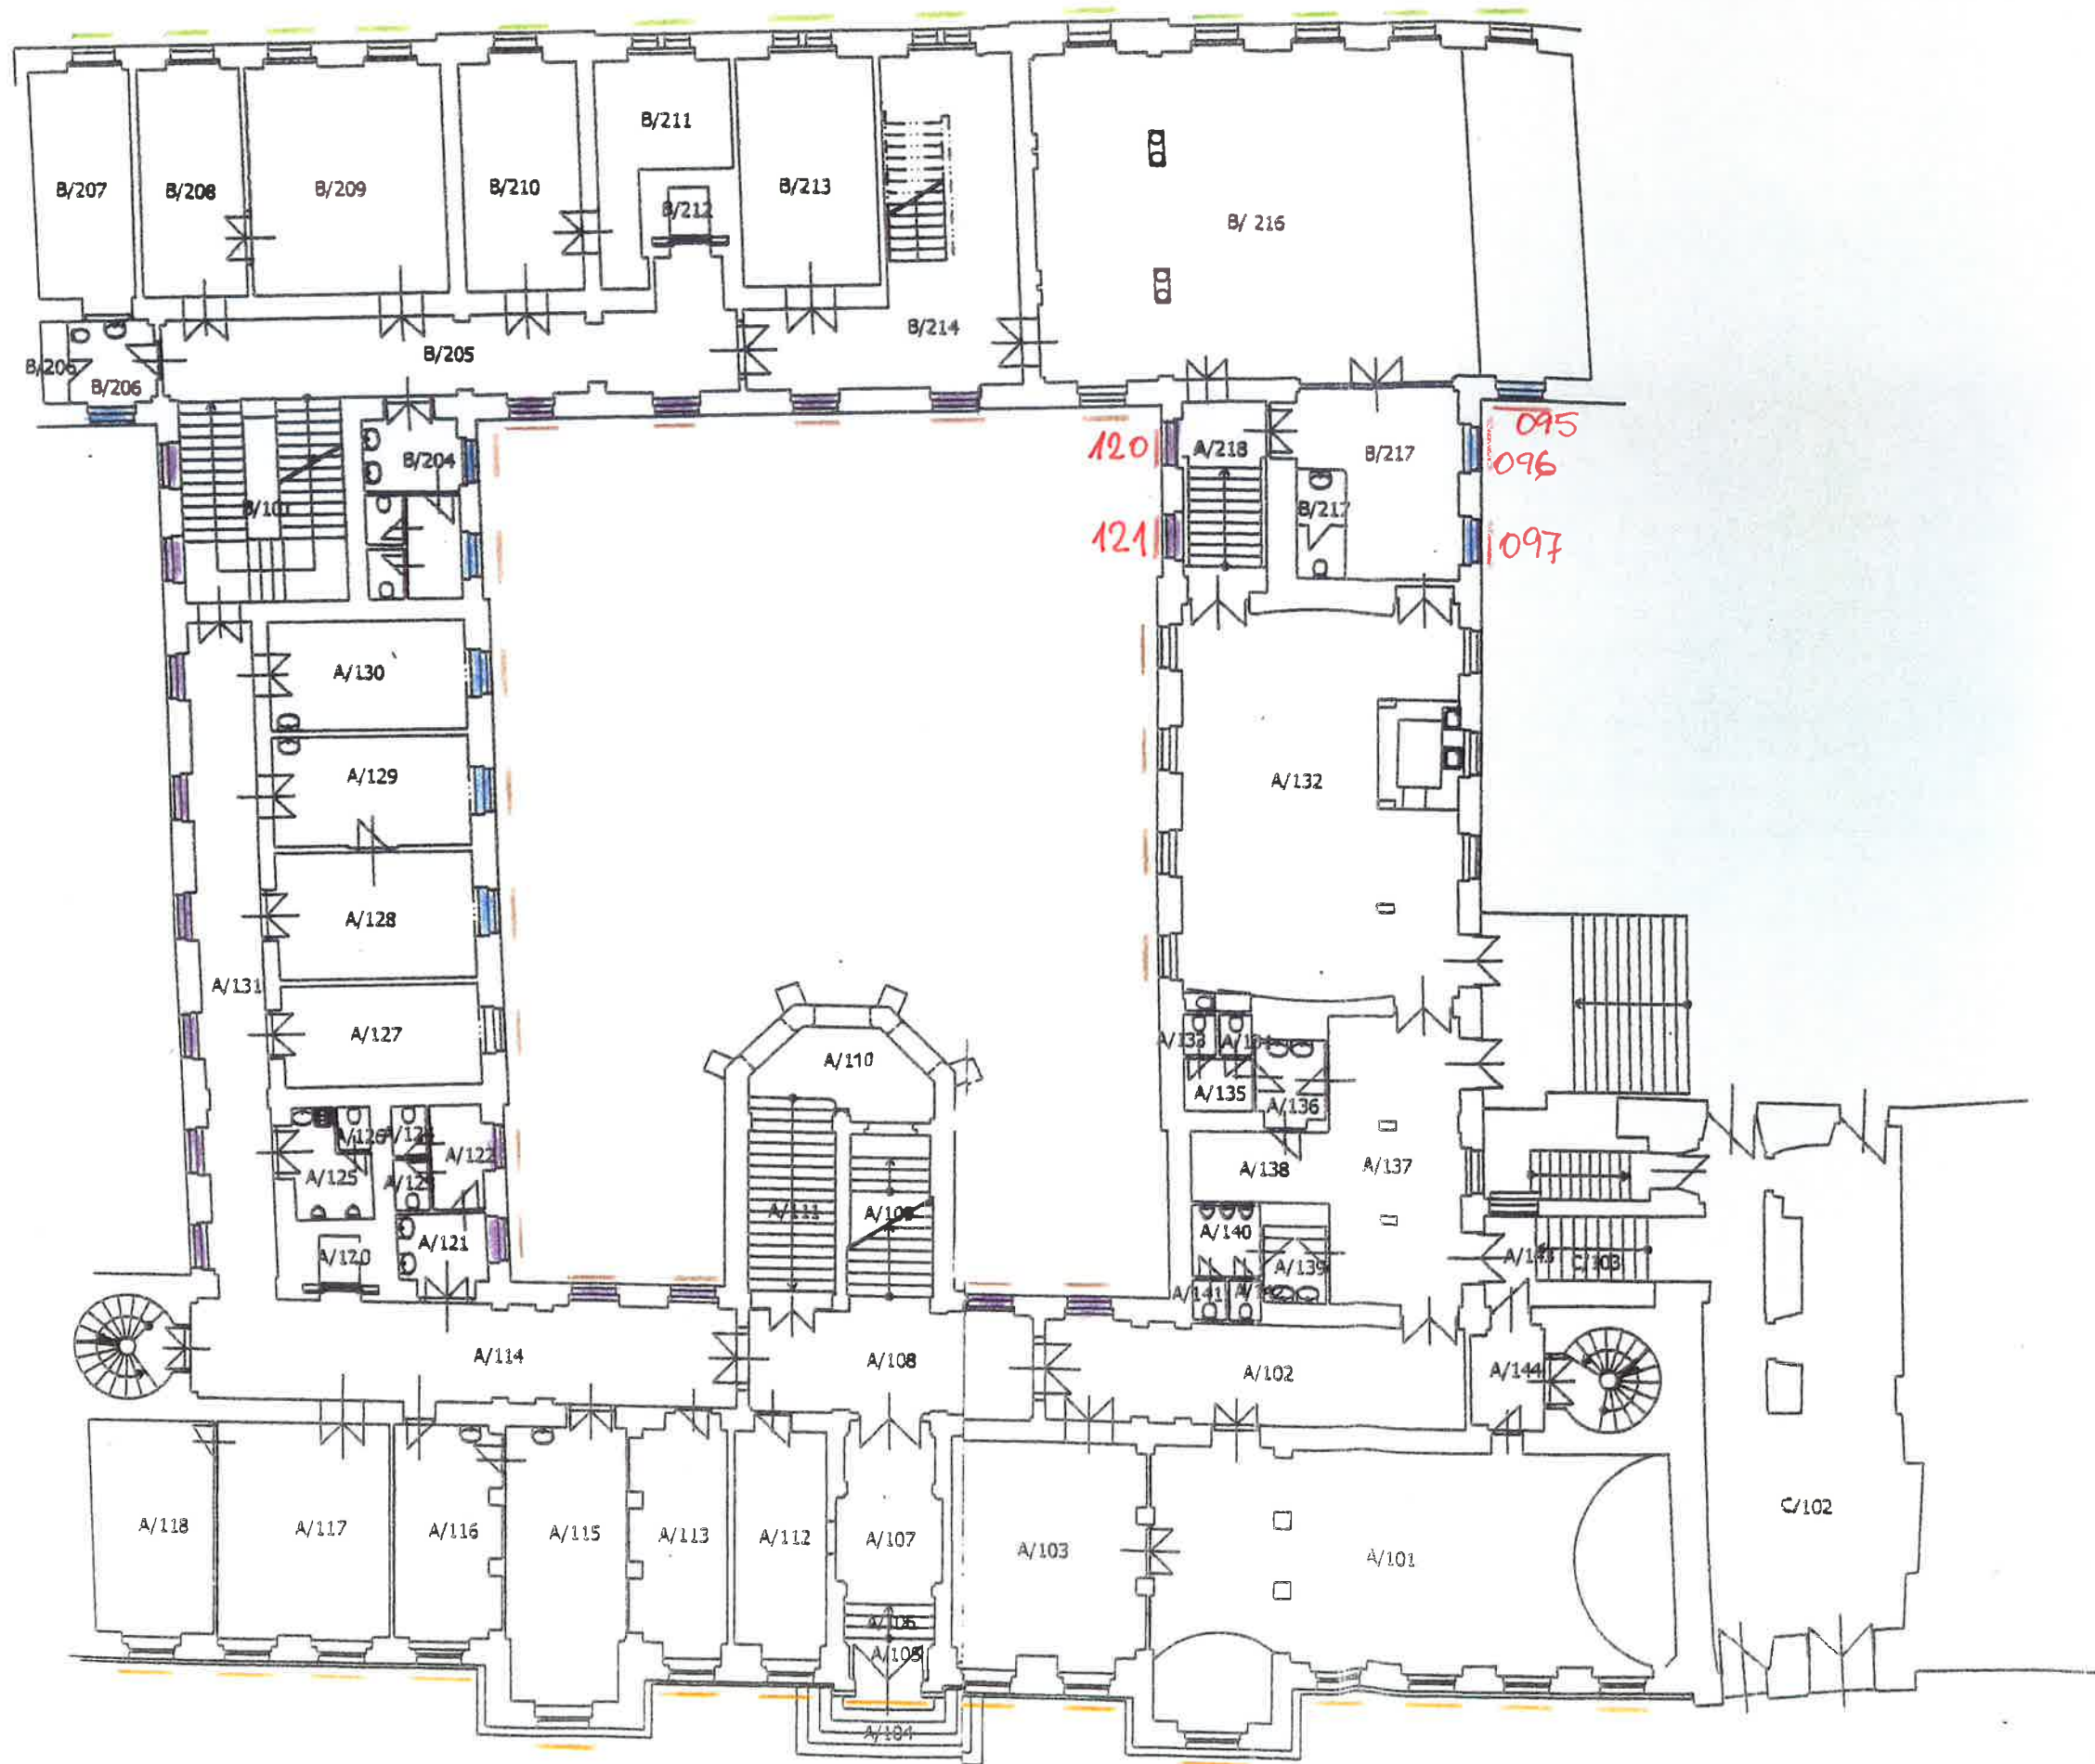




A - 1.N.P.


MAGISTRÁT MĚSTA PARDUBIC  
PERNŠTÝNSKÉ NÁM.1; 3; 4  
PARDUBICE

"A" - 1.N.P.  
"B" - 2.N.P.  
"C" - 1.N.P.  
"D" - 2.N.P.



# B - 3.N.P.

-  hodnotná okna tvořící podstatu památky
-  hodnot
-  okna

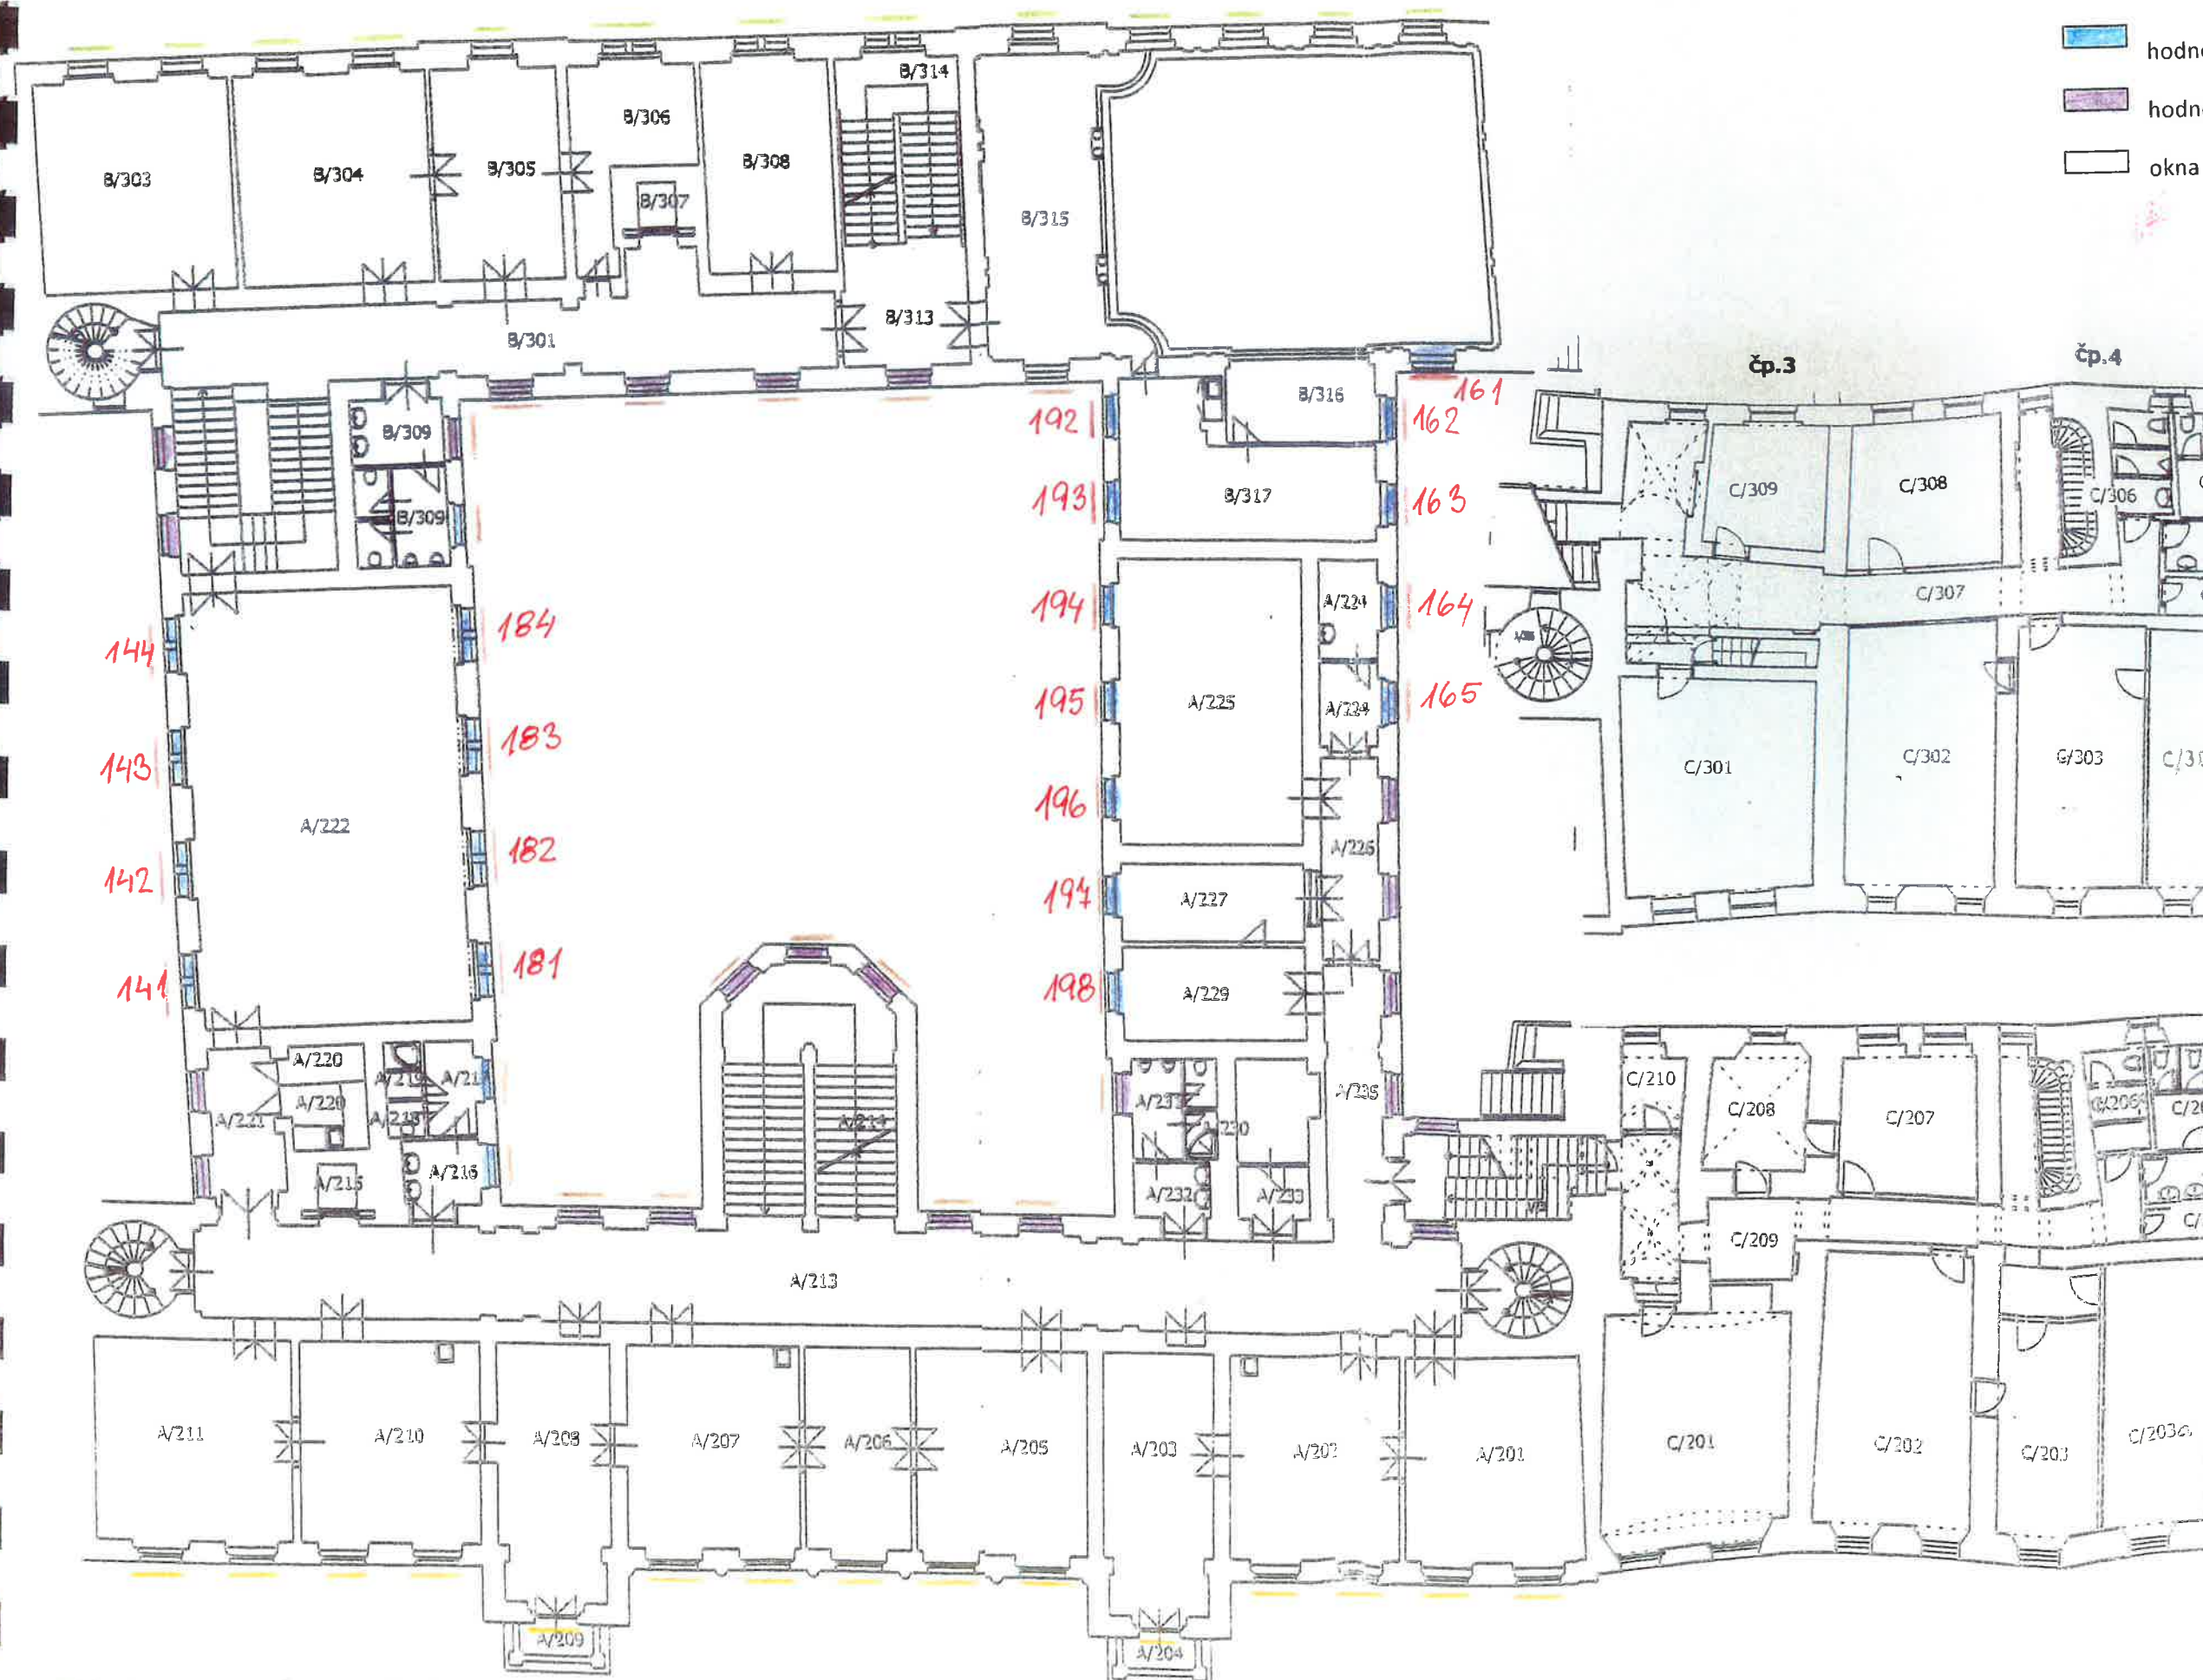

MAGISTRÁT MĚSTA PARDUBIC  
PERNŠTÝNSKÉ NÁM. 1, 3, 4  
PARDUBICE

A<sup>n</sup> - 2.N.P.  
B<sup>n</sup> - 3.N.P.  
C<sup>n</sup> - 2.N.P.  
D<sup>n</sup> - 3.N.P.