




Púdorys horní části – II.

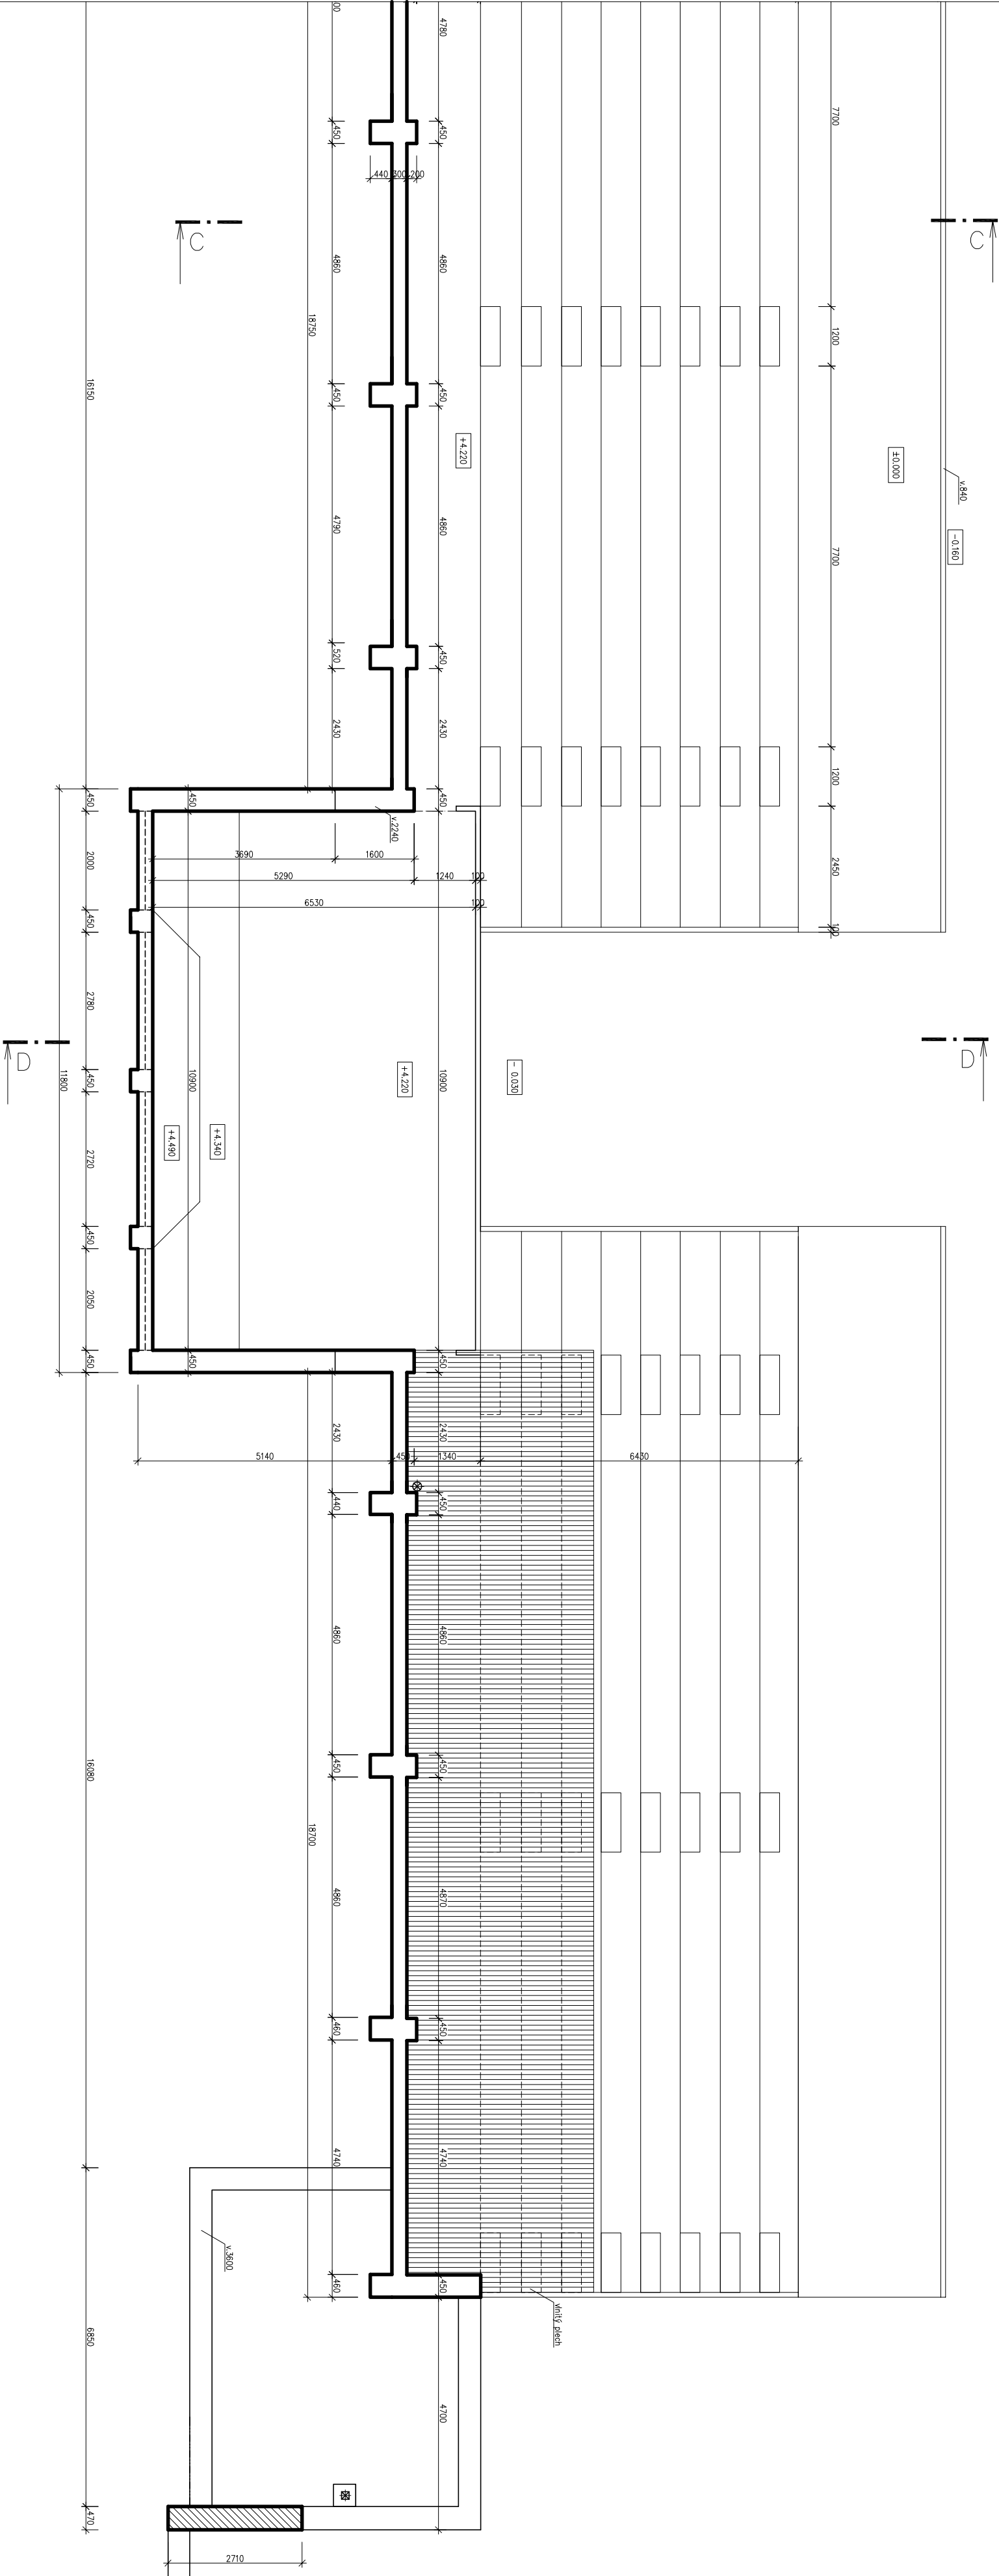

-  betonové konstrukce
-  zděné konstrukce

DEMOLICE

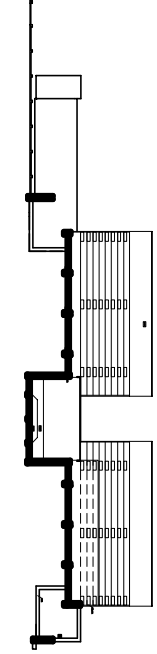

Projektant	Výpracoval	
Ing. Karel Vrbický	Havlíčkova Katedra	
Akce: Demolice objektu na st.p.k. 2994, p.č. 372/10 a 372/3 v k.ú. Pardubice		
Výkres: Podporys horní části – II.		
Investor : Statutární město Pardubice Pernáškyňské nám. 1, 530 02 Pardubice		
Zadávkou: Datum: 08/2014		Měřítko: 1:100
Číslo: 5.		