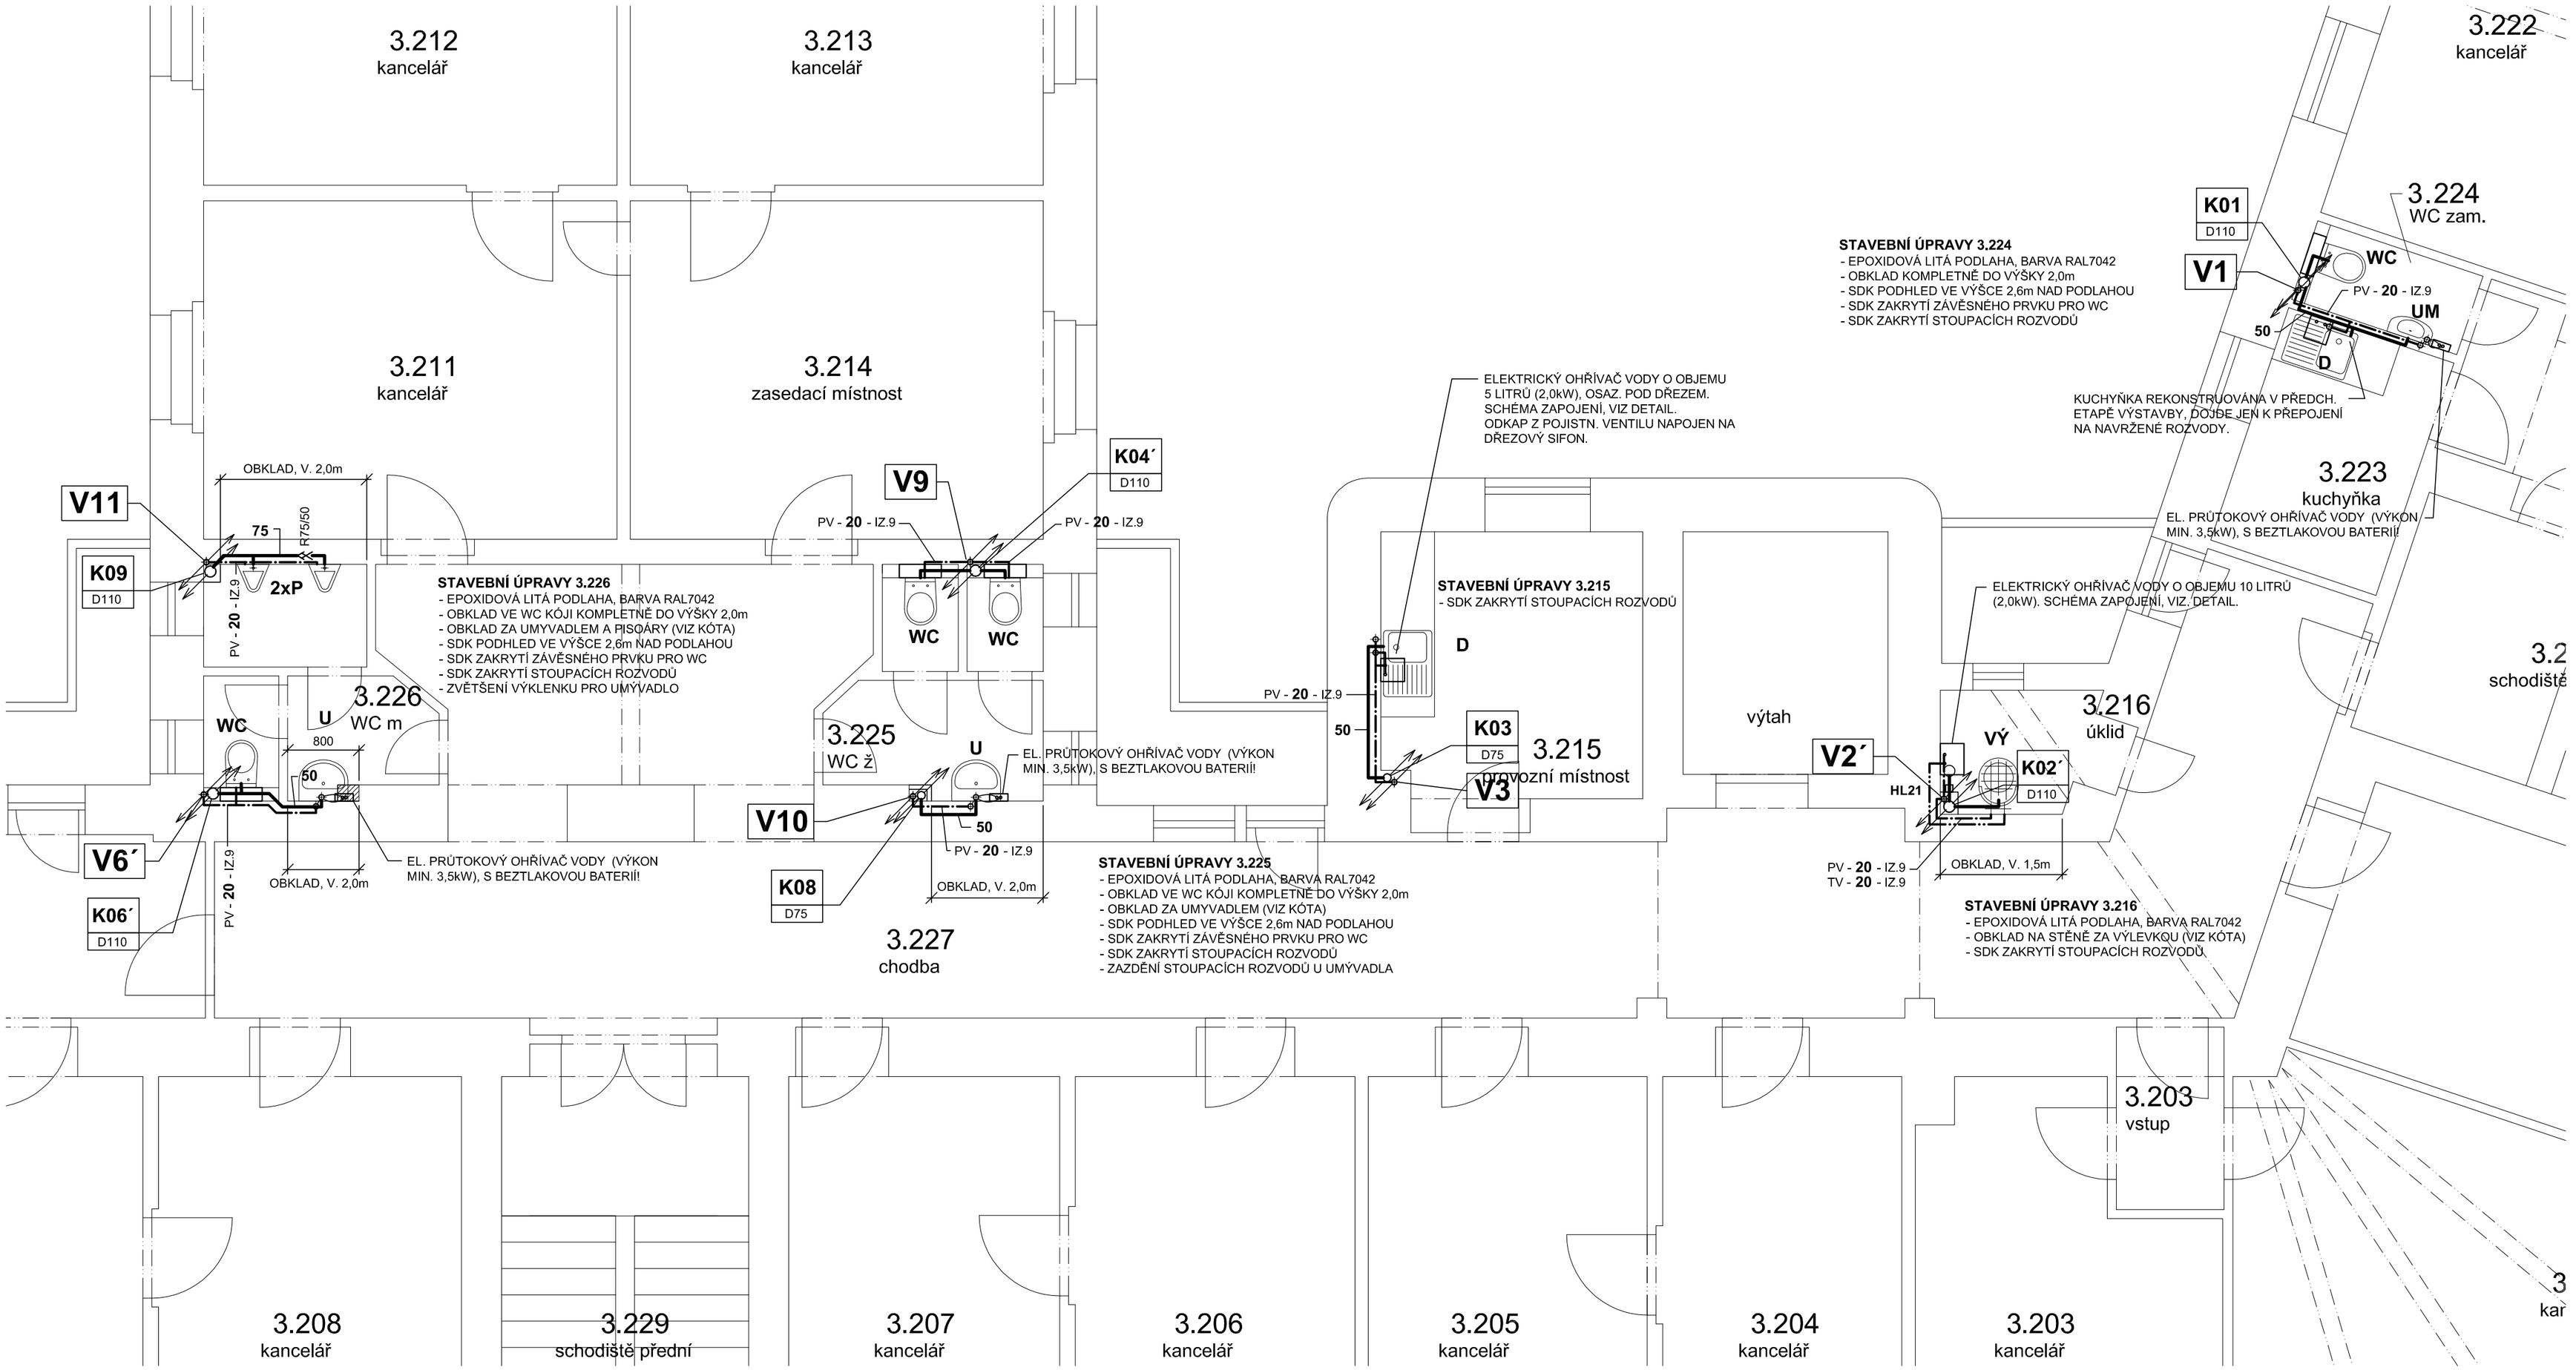

ZAŘÍZOVACÍ PŘEDMĚTY:

D - STÁVAJÍCÍ DŘEZ
DN - NOVÝ DŘEZ
P - PISOÁR S RADAR. SPLACH.
U - UMÝVADLO
UM - UMÝVÁTKO
VÝ - VÝLEVKA
WC - ZÁVĚSNÝ KLOZET (ZAVĚŠEN NA PRVKU GEBERIT DUOFIX)

POZNÁMKA:
DETAILNÍ VÝPIS, VIZ VÝKAZ VÝMĚR.

ODPADNÍ A PŘIPOJOVACÍ POTRUBÍ JE NAVRŽENO Z TRUB PPs-HT (OSMA), POKUD NENÍ UVEDENO JINAK.

INSTALACI PROVÉST DLE MONTÁŽNÍCH PŘEDPISŮ VÝROBCE. NUTNO DBÁT PŘEDEVŠÍM NA ZAJIŠTĚNÍ KOMPENZACE POTRUBÍ!

SPLAŠKOVÁ KANALIZACE
VĚTRACÍ POTRUBÍ
K1 - ODPADNÍ POTRUBÍ SPLAŠK. KAN.

VODOVOD JE NAVRŽEN Z PLAST. POTRUBNÍHO SYSTÉMU EKOPLASTIK PPR, V TLAK. ŘADĚ PN16. ROZVOD VODY JE OPATŘEN IZOLACÍ. HLAVNÍ ROZVOD JE VEDEN V PODLAZE, PŘIP. POTRUBÍ VEDENO V PODLAZE A V DRÁŽKÁCH ZDIVA, POKUD NENÍ UVEDENO JINAK.
INSTALACI PROVÉST DLE MONTÁŽNÍCH PŘEDPISŮ VÝROBCE. NUTNO DBÁT PŘEDEVŠÍM NA ZAJIŠTĚNÍ KOMPENZACE POTRUBÍ!
TYPY ZAŘIZOVACÍCH PŘEDMĚTŮ A BATERIÍ ZVOLENY DLE POŽADAVKŮ INVESTORA.

PITNÁ VODA - ŘAD (PV)
TEPLÁ VODA (TV)

POZN.: KÓTOVÁN VNĚJŠÍ PRŮMĚR POTRUBÍ

V1 - STOUPACÍ POTRUBÍ VODOVODU

UV - VENTIL SE ŠIKMÝM SEDLEM
RV - VENTIL ROHOVÝ
NK - NÁSTĚNNÉ KOLENO

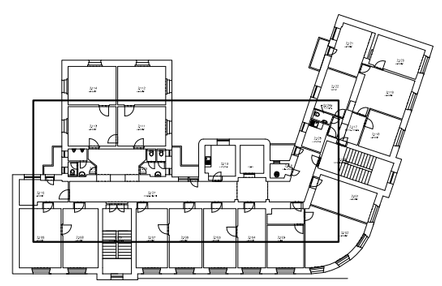

PROJEKTANT		VYPRACOVAL	
ing. Petr Kvoch		ing. Petr Kvoch	
INVESTOR	Statutární město Pardubice		
MÍSTO STAVBY	Štrossova ul., č.p. 44, Pardubice		

ING. PETR KVOCH
PROJEKTY, INŽENÝRING - ZTI
IČ: 72869470, petrkvoch@seznam.cz
Pobřežní 51/14, 50301 Hradec Králové

Rekonstrukce sociálních zařízení a rozvodů ZTI, Štrossova 44

F.1.4.e - ZAŘÍZENÍ ZDRAVOTNĚ TECHNICKÝCH INSTALACÍ

PŮDORYS 2.NP

STUPEŇ PD	DPS
POČET FORM.	6 A 4
ČÍS.KOPIE	
DATUM DOKONČENÍ	03/2014
MĚŘÍTKO	1:50
ČÍSLO PŘÍLOHY	05