NÁZEV ULICE A DRUH POVRCHU
ÚSEK PŘÍROZENÉHO VODNÍHO SYSTÉMU
VZDÁLENOSTI ŠACHET

ČÍSLA ŠACHET

PODÉLNÝ PROFIL
PŘÍROZENÉ VODNÍ SYSTÉM
1:1000/100

PODZEMNÍ VEDENÍ

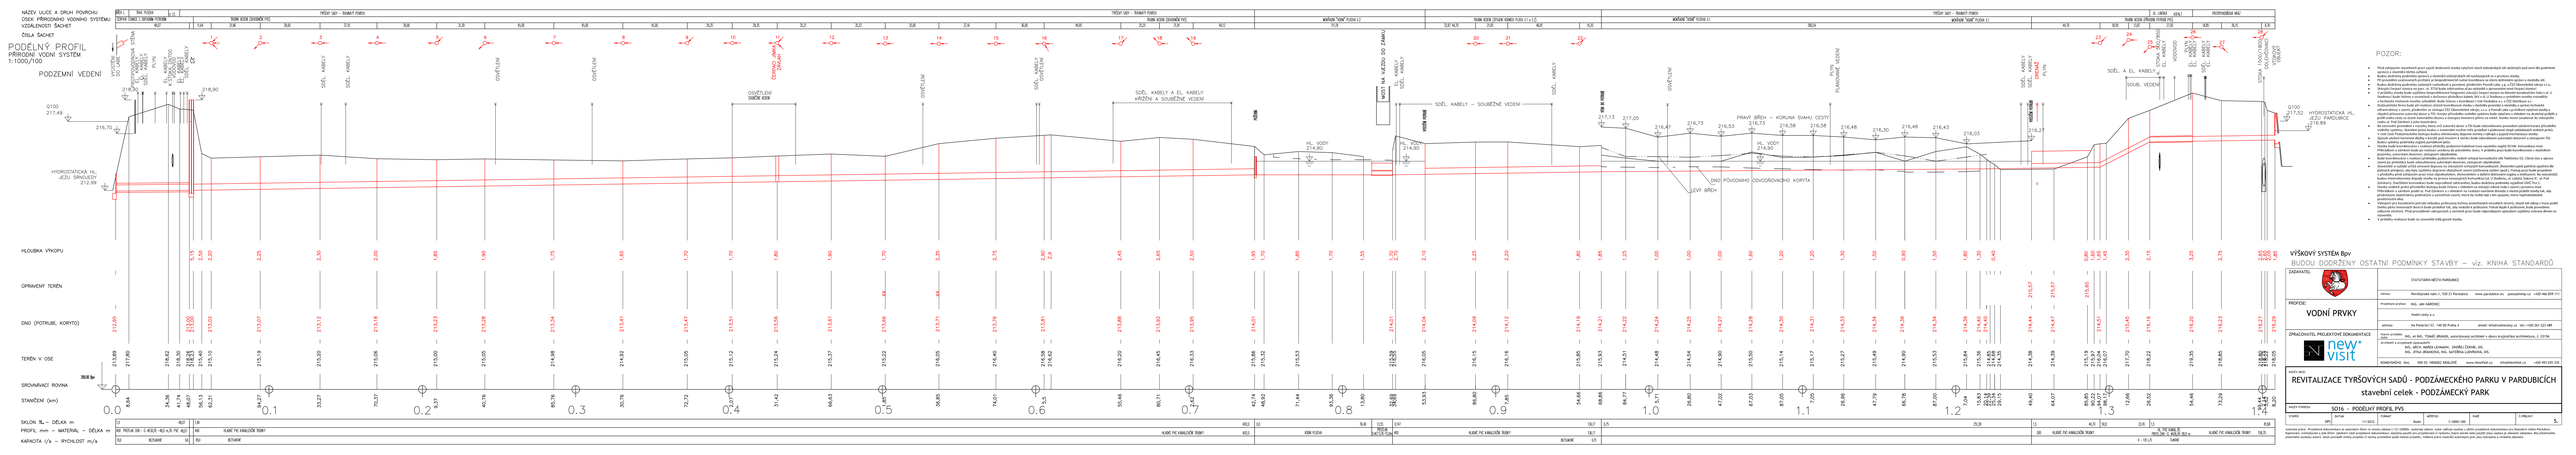
TRAŤ ÚSEK
TŘÍDA SKUP. 1 - ZEMINA PŘEKOP