

PODÉLNÝ PROFIL

DRÉNOVÁNÍ
1:1000/100

NÁZEV ULICE A DRUH POVRCHU
DRENAŽNÍ SYSTÉM
VZDÁLENOSTI ŠACHET
ČÍSLA ŠACHET

HLOUBKA VÝKOPU

OPRAVENÝ TERÉN

DNO POTRUBÍ

TERÉN V OSE


SROVNÁVACÍ ROVINA

STANIČENÍ (km)

SKLON ‰ – DÉLKA m

PROFIL mm – MATERIÁL – DÉLKA m

KAPACITA l/s – RYCHLOST m/s

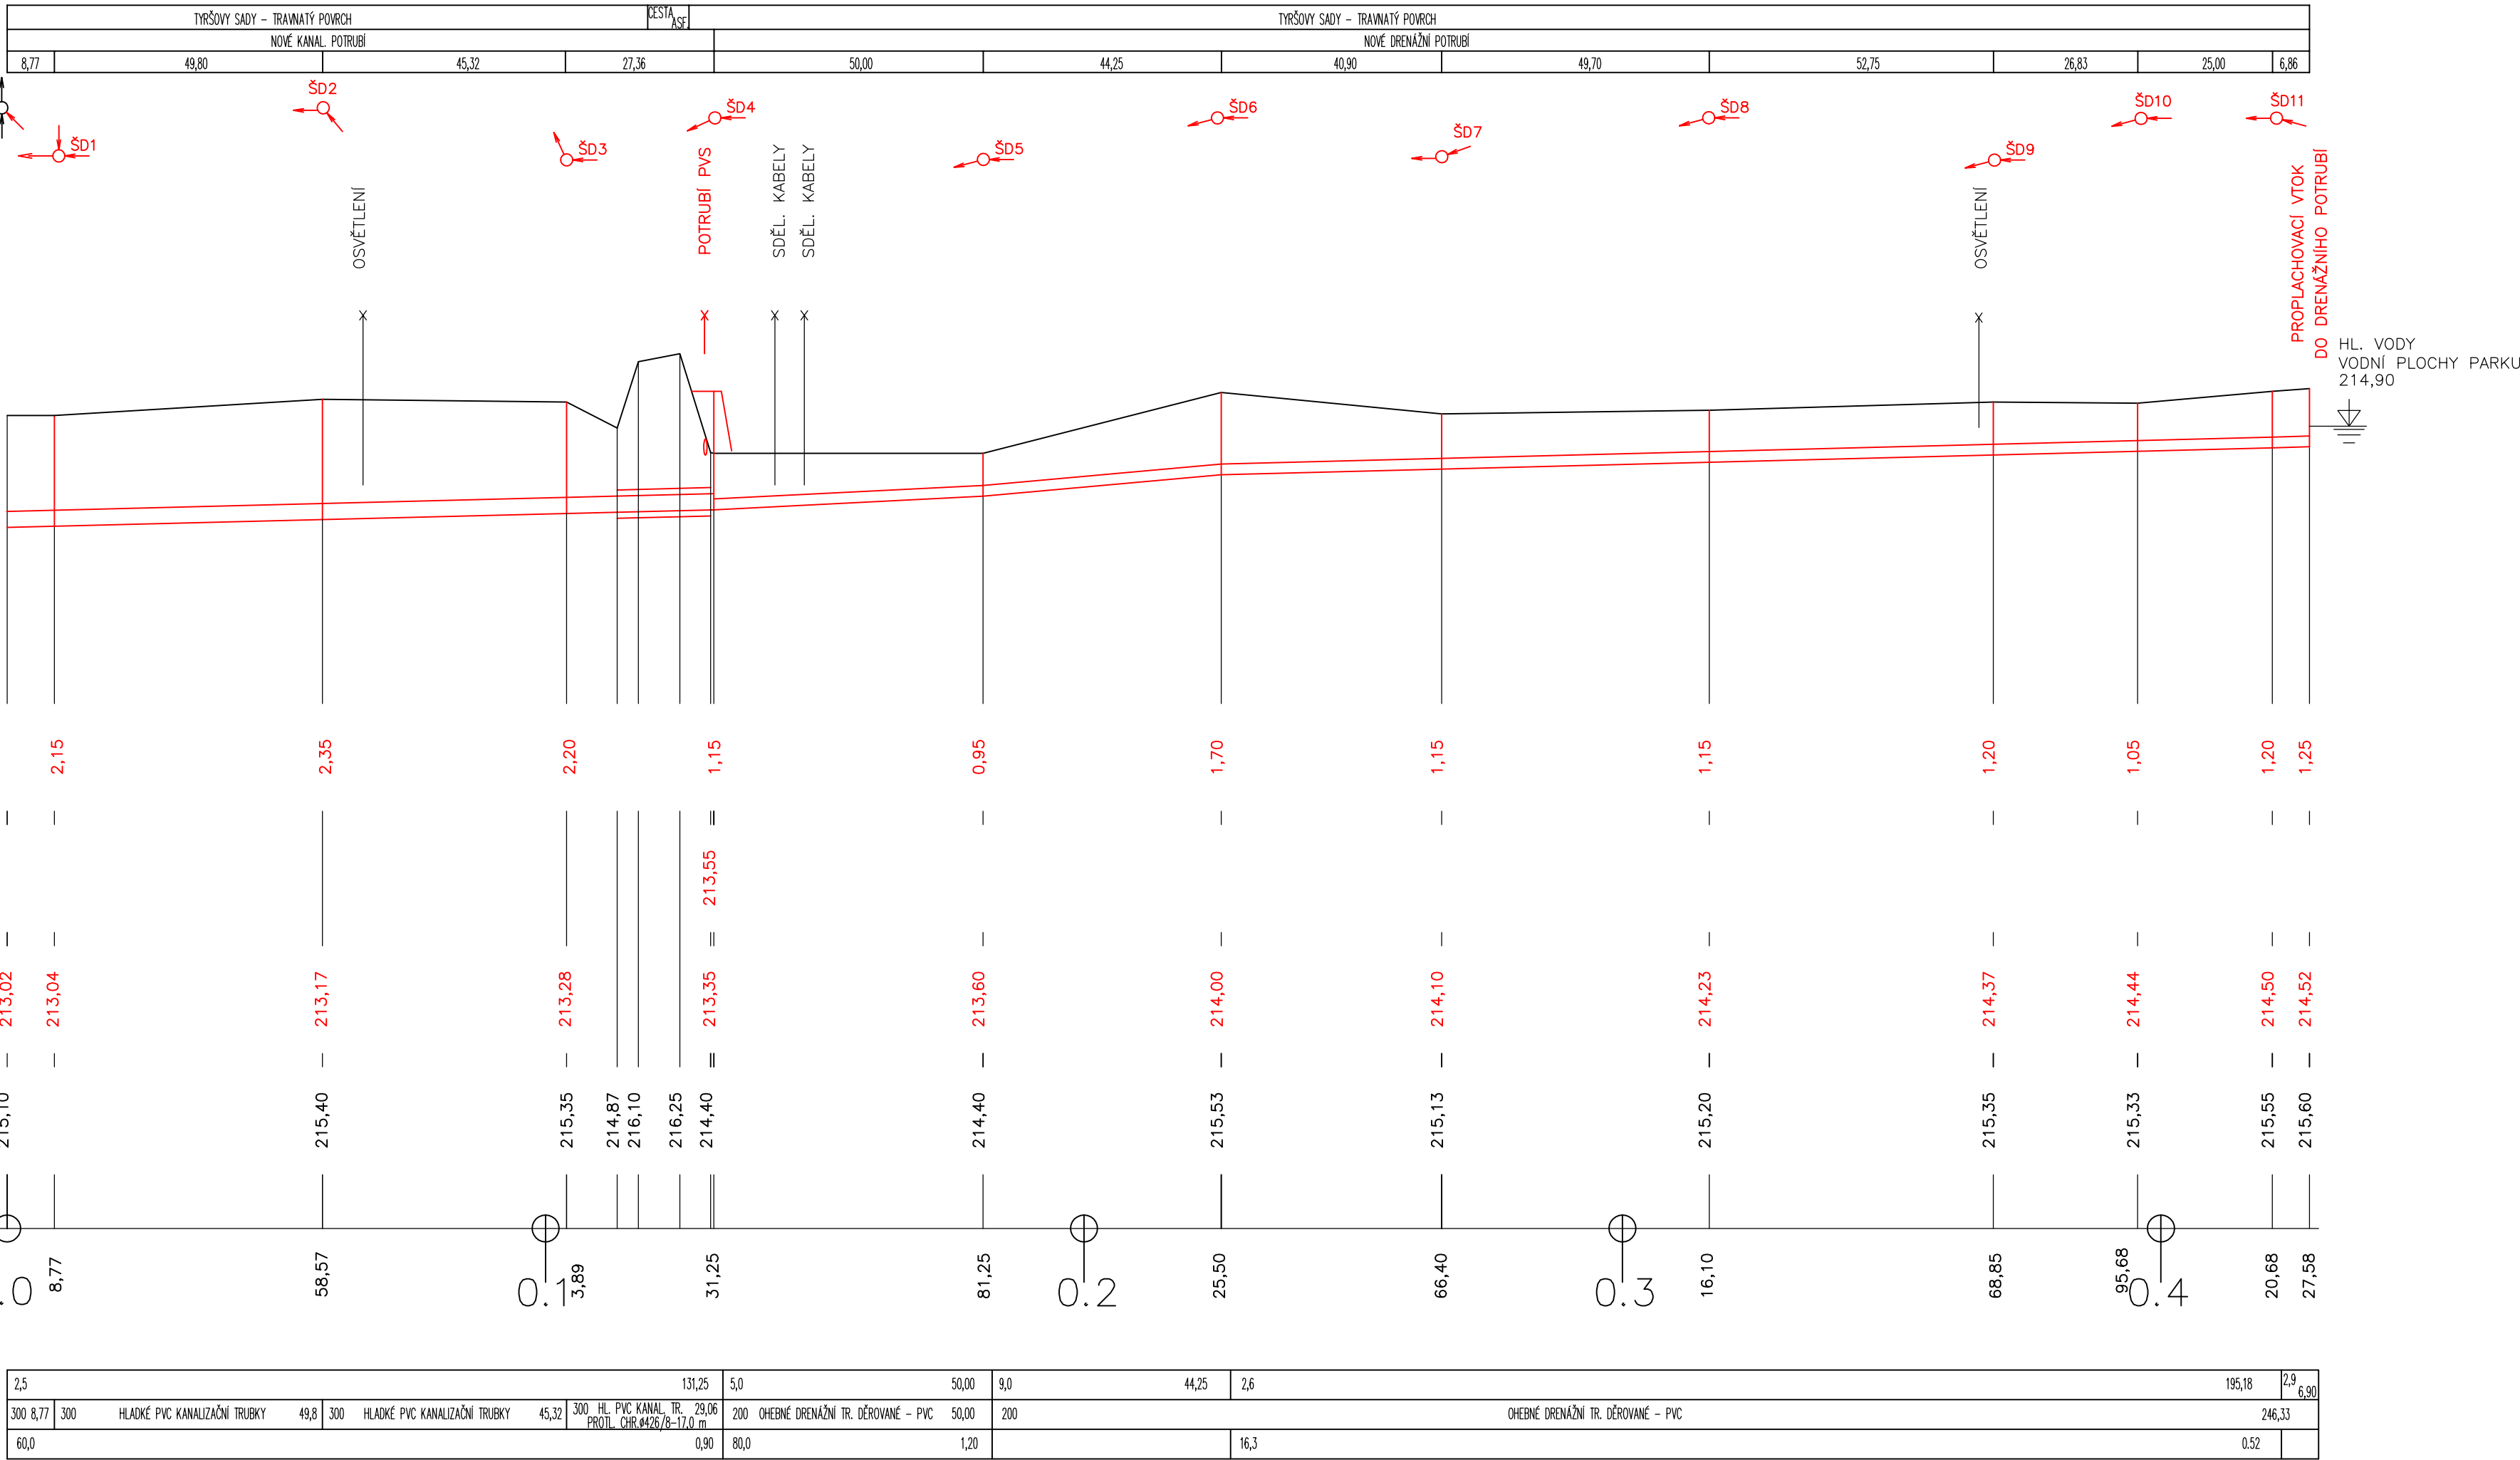

POZOR:
PŘED ZAHÁJENÍM STAVBY BUDOU VYTÝČENY VŠECHNY
PODZEMNÍ SÍTĚ V ROZSAHU STAVENIŠTĚ

VÝŠKOVÝ SYSTÉM BpV

BUDOU DODRŽENY PODMÍNKY REALIZACE – viz. KNIHA STANDARDŮ

ZADAVATEL			STATUTÁRNÍ MĚSTO PARDUBICE	
			Adresa:	Pernštýnské nám. 1, 530 21 Pardubice www.pardubice.eu posta@mmp.cz +420 466 859 111
PROFESE:	Projektant profese:			
VODNÍ PRVKY	ING. JAN NÁROVEC			
	Vodní cesty a.s.			
	adresa:		Na Pankráci 57, 140 00 Praha 4	email: info@vodnicesty.cz tel.: +420 261 223 489
ZPRACOVATEL PROJEKTOVÉ DOKUMENTACE	Hlavní architekt:		ING. ET ING. TOMÁŠ JIRÁNEK, autorizovaný architekt v oboru krajinná architektura, č. 03156	
	Editor:		ING. ET ING. TOMÁŠ JIRÁNEK, autorizovaný architekt v oboru krajinná architektura, č. 03156	
	Architekt a projektant (spoluautoři):		ING. ARCH. NARÉK LEHMANN, OTOŘEJ ČERNÍK, DIŠ. ING. JIŘKA JIRÁNKOVÁ, ING. KATEŘINA LUDVÍKOVÁ, DIŠ.	
	KŘÍDMĚNSKÉHO 264,		500 03 HRADEC KRÁLOVÉ	www.NewVisit.cz info@NewVisit.cz +420 493 035 335
NÁZEV JACCE:				
REVITALIZACE TYRŠOVÝCH SADŮ - PODZÁMECKÉHO PARKU V PARDUBICÍCH				
stavební celek - PODZÁMECKÝ PARK				
NÁZEV VÝKRESU:				
SO18 - PODÉLNÝ PROFIL D1				
STUPEŇ	DPS	DATUM	FORMÁT	NEŘÍTKO
		11/2012	4xM4	1:1000/100
				PÁRE
				Č. PŘÍLOHY
				20.

Autorská práva: Projektová dokumentace je autorským dílem ve smyslu zákona č. 121/2000Sb. (autorský zákon). Autor ulehčuje souhlas s užitím projektové dokumentace pro Statutární město Pardubice. Kopírování, zveřejňování a jiné šíření jakékoliv části projektové dokumentace, zejména použití pro projektování či výstavbu jiných staveb nebo použití jinou osobou je zákonem zakázáno. Bez předchozího písemného souhlasu autora nelze provádět změny projektu či stavby prováděné podle tohoto projektu. Veškerá práva vlastnická autorských práv jsou vyhrazena a chráněna zákonem.