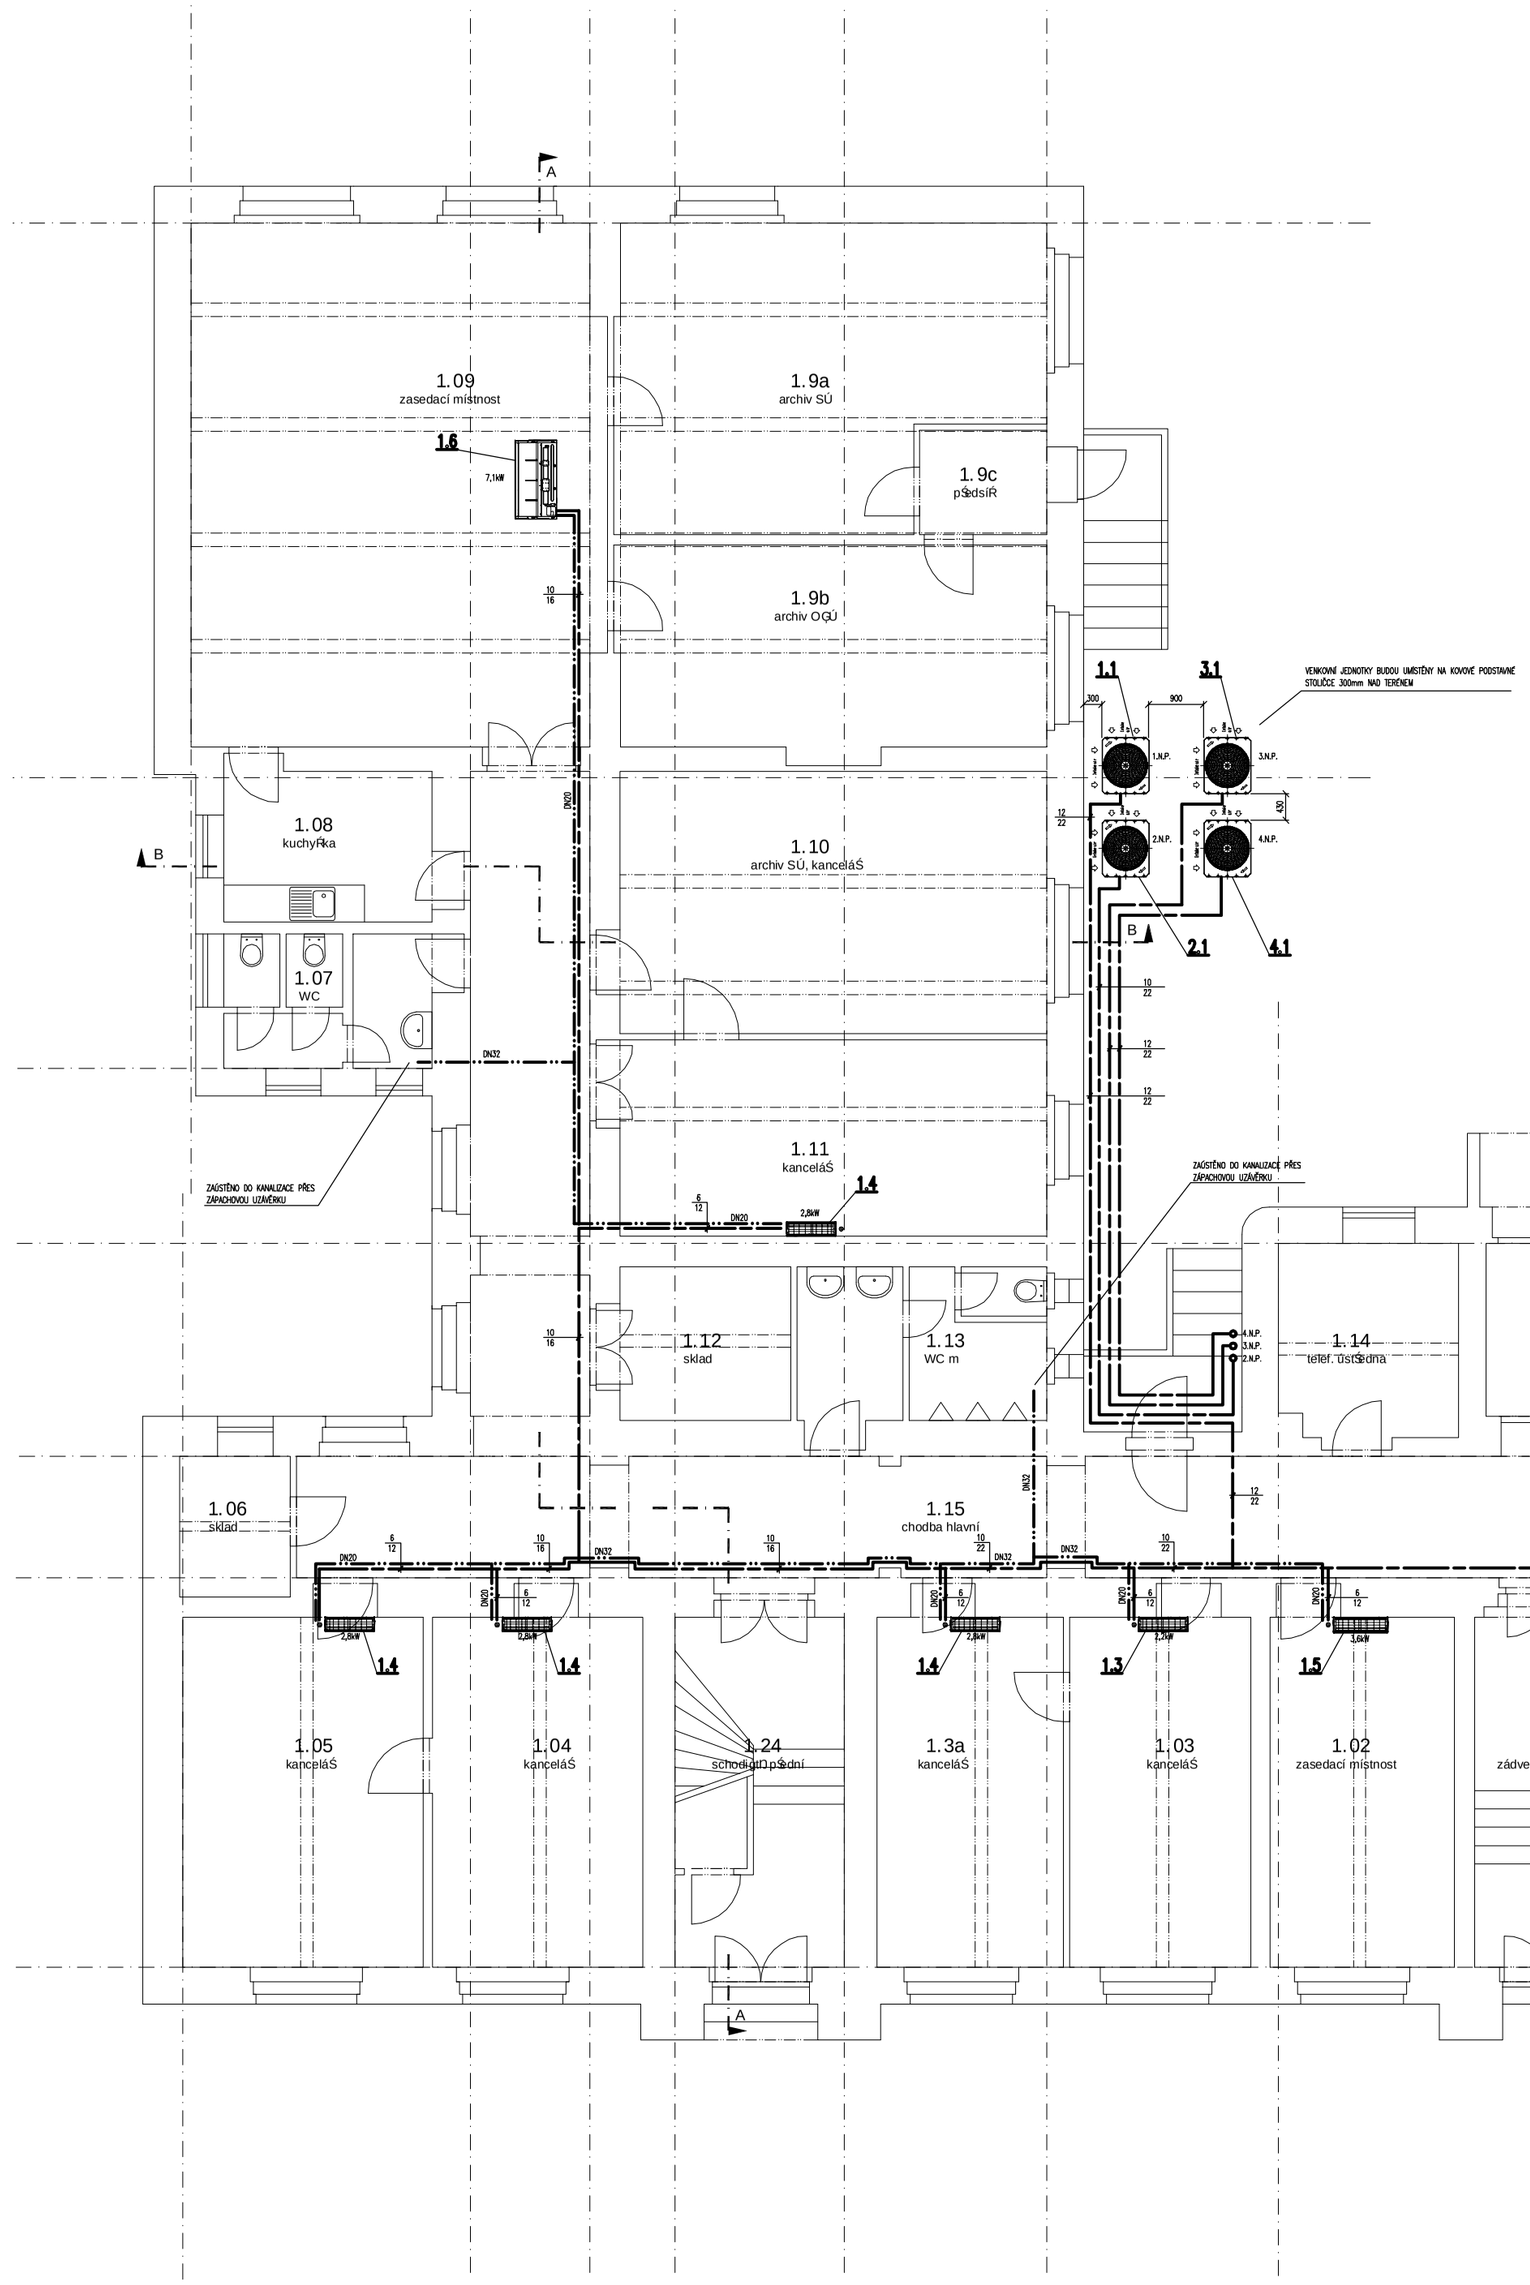

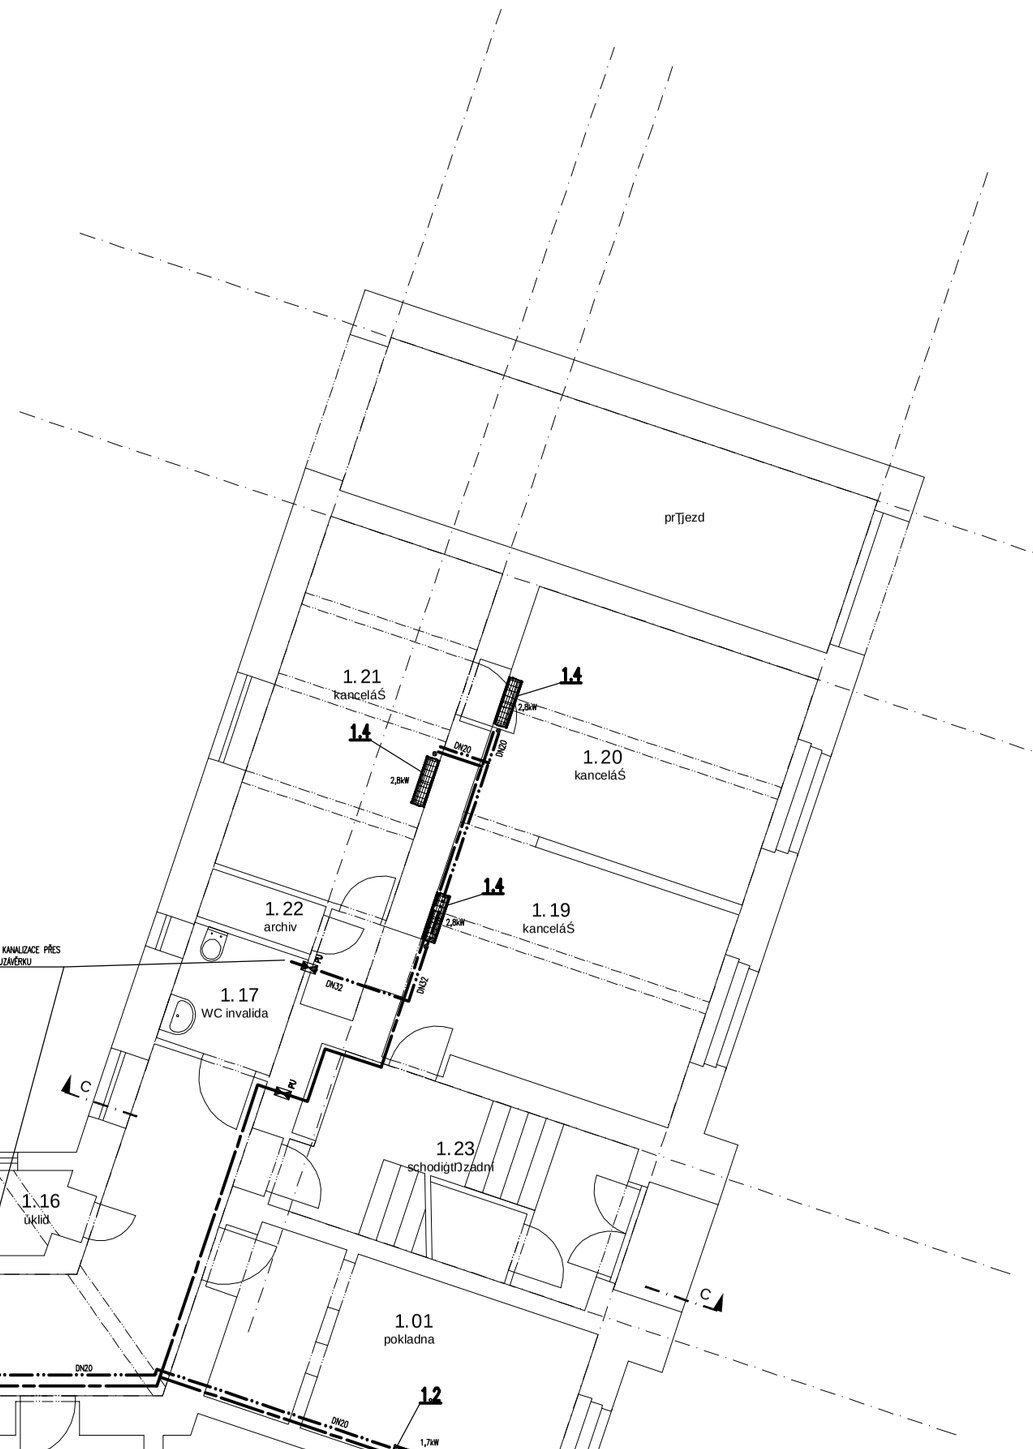

LEGENDA:

- VENKOVNÍ JEDNOTKA
- VNITŘNÍ PODSTROPNÍ JEDNOTKA
- VNITŘNÍ NÁSTĚNNÁ JEDNOTKA
- 2,2kW — CHLADÍCÍ VÝKON VNITŘNÍ JEDNOTKY
- Cu — POTRUBÍ ROZVODU CHLADIVA
- POTRUBÍ ODVODU KONDENZÁTU
- PU — POŽÁRNÍ UCPÁVKA

- ODVOD KONDENZÁTU BUDE DO KANALIZACE PŘES ZÁPACHOVOU UZÁVĚRKU
- POTRUBÍ ODVODU KONDENZÁTU SPÁDOVÁNO DO KANALIZACE
- POTRUBÍ VEDENÉ VE VENKOVNÍM PROSTORU BUDE V MARS ŽLABU
- POTRUBÍ VEDENÉ VE VNITŘNÍM PROSTORU BUDE V PLASTOVÉ LIŠTĚ
- UMÍSTĚNÍ POŽÁRNÍCH UCPÁVEK NUTNO KONZULTOVAT SE SPRÁVCEM BUDOVY

Zodp. projektant:	Kontroloval:	Vypracoval:
Ing. Jind Sch Hvi Nala	Frantiąek Jelínek	Andrea Lehrausová

ELKLÍMA s.r.o.
Lejkova 1740, 530 02 Pardubice
Tel.:466 797 280
Fax.:466 797 282

Investor: Statutární mNsto Pardubice, magistrát m Nsta, Perąstýnské námNstí 1	
Formát:	4x A4
Datum:	10/2014
Název: DOKLIMATIZOVÁNÍ I. - IV.NP BUDOVY ĠTROSSOVA 44, PARDUBICE Klimatizace	
Úl el:	projekt
Zak. l i slo:	14132
PŠ DORYS 1.NP	Mľ Sko: 1:100
	VZT-1