



POHLED JIŽNÍ

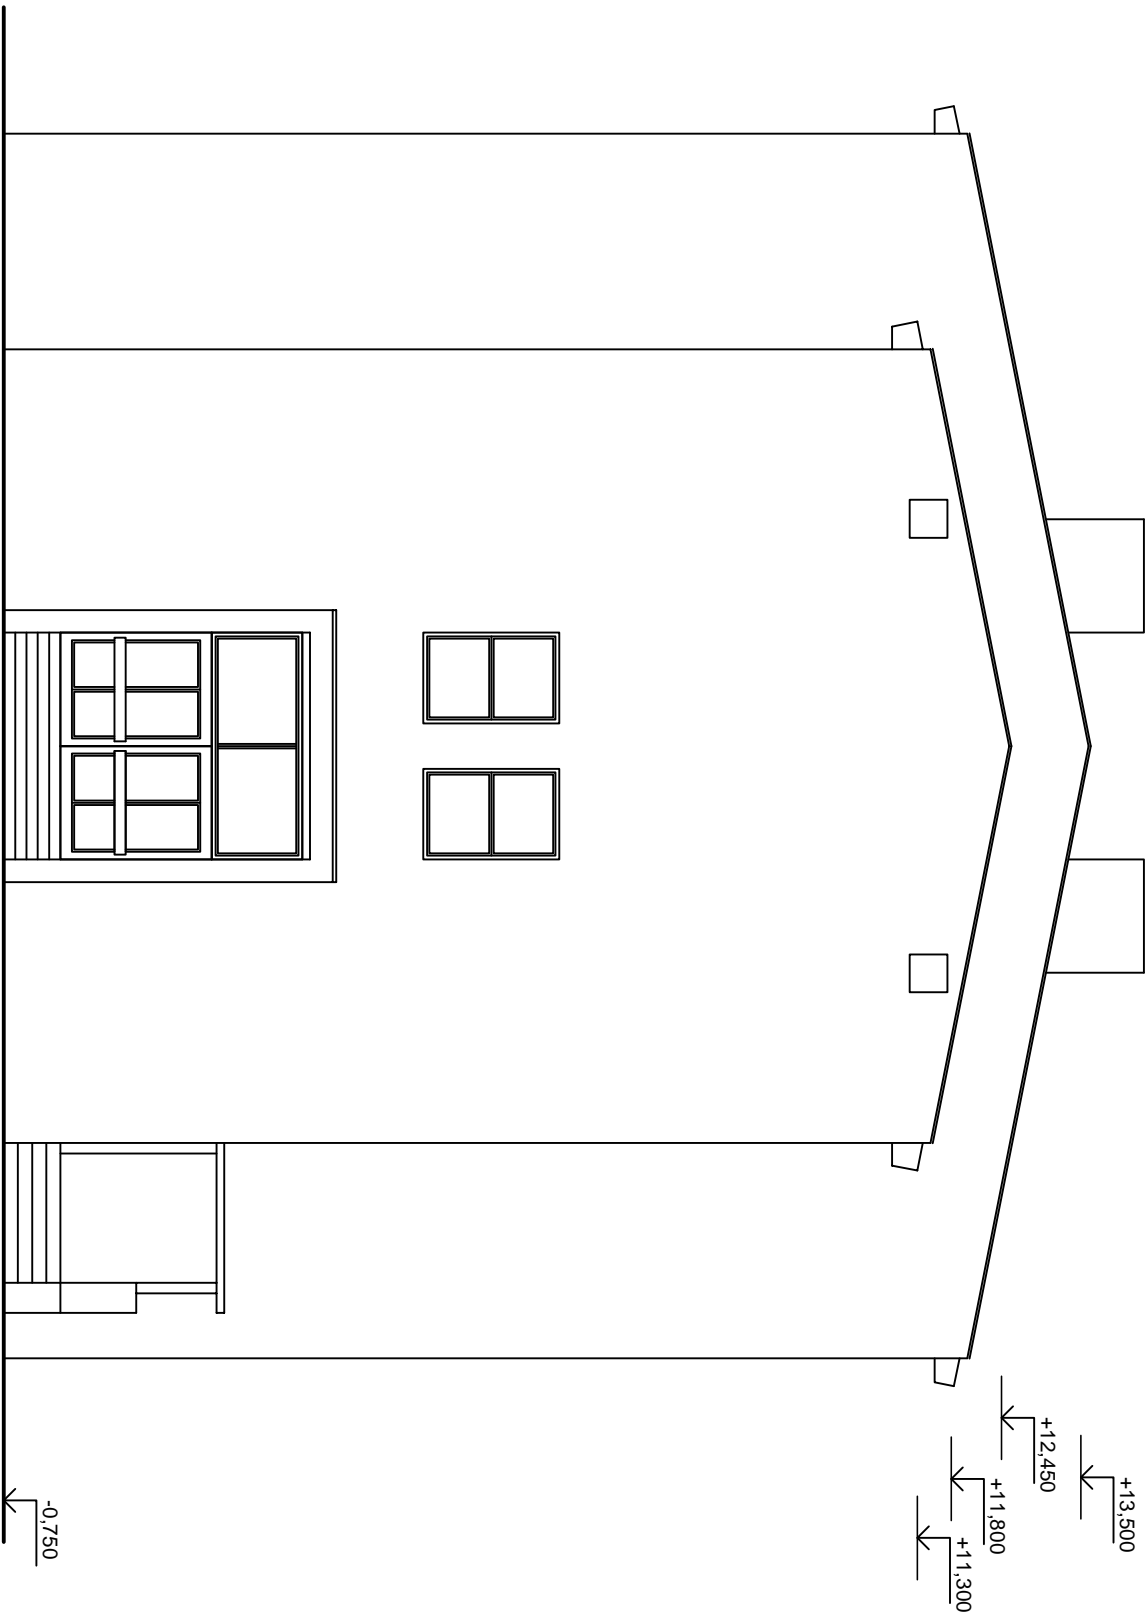

POHLED SEVERNÍ

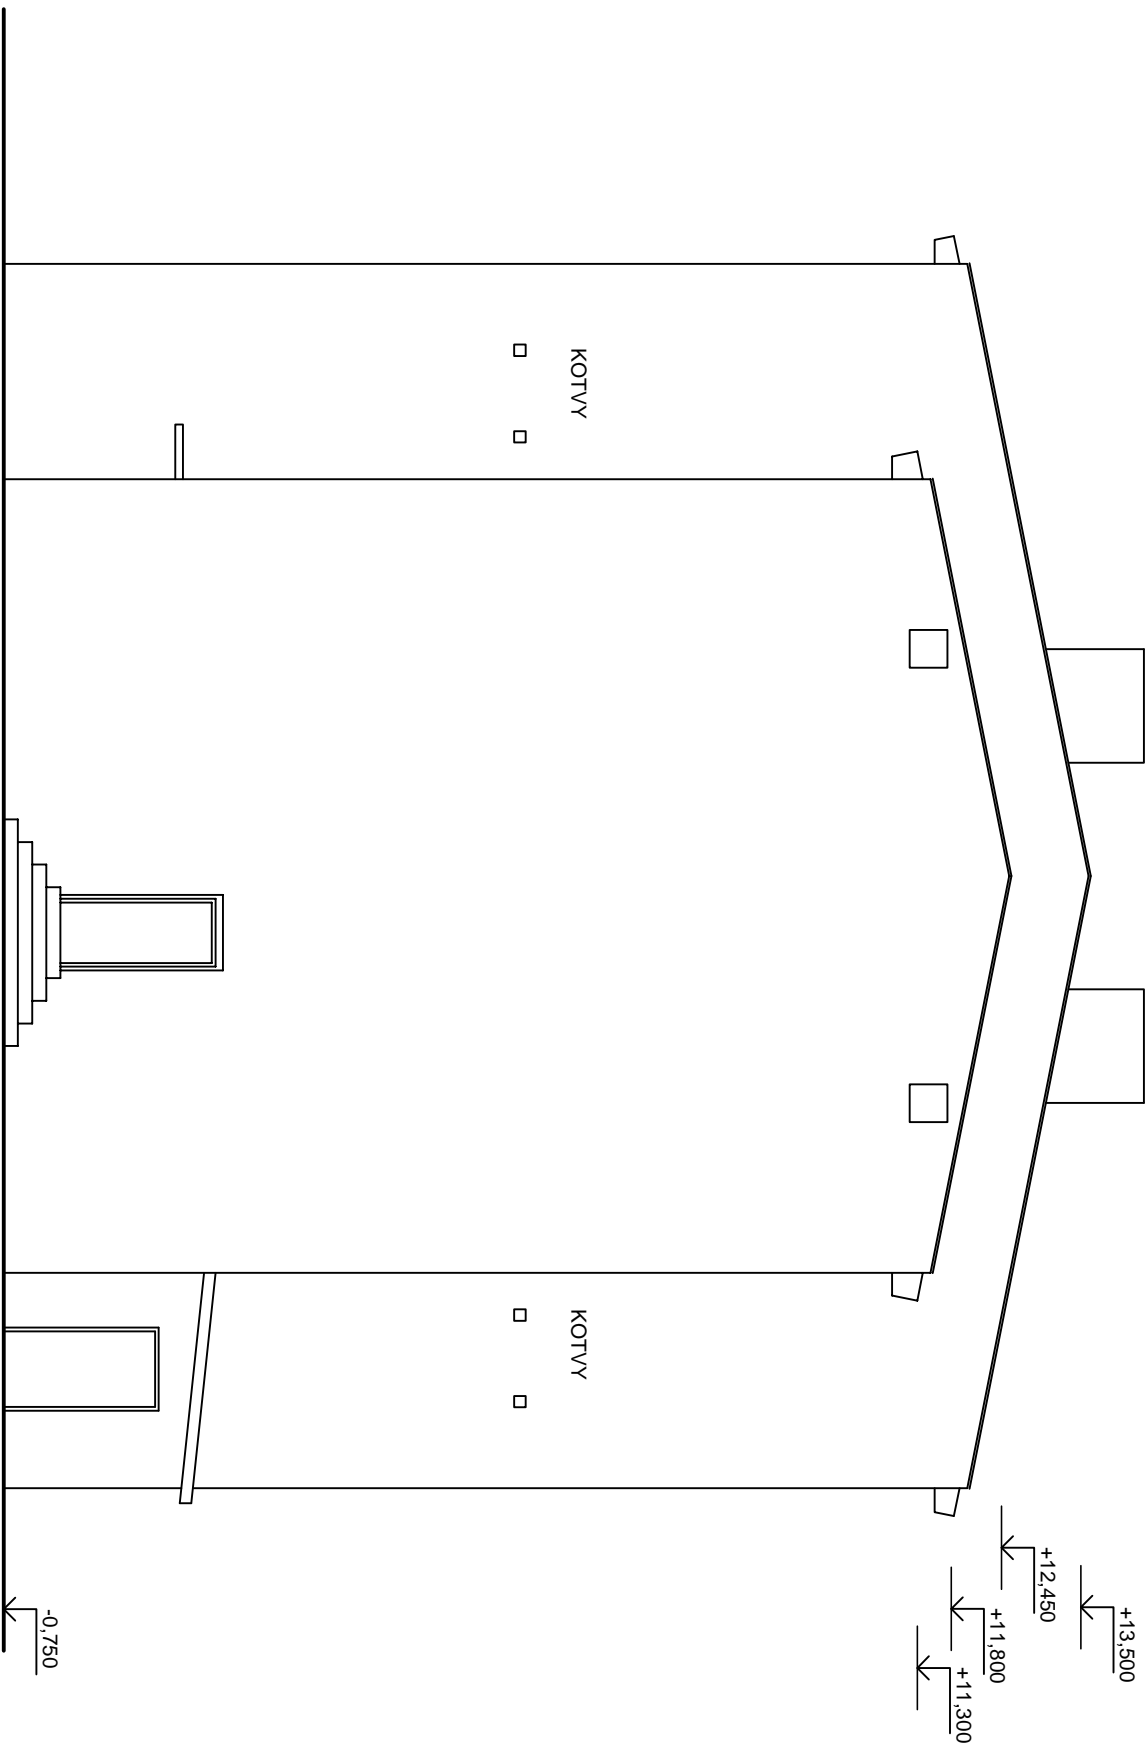

<div>gd CODE s.r.o.</div> <div>Computer Design</div> <div>ICO 492 86 960</div>				PARDUBICE			
PROJEKTANT	VYPRACOVAL	KONTROLOVAL		Pardubice, Na Vyhlídce 84			
ING. PAVLÍŠKOVÁ	ING. PAVLÍŠKOVÁ	ING. JEDLIČKA		M. 466 053 111, fax 466 053 125			
				DRUH DOKUM.			
				ČÍSLO ZAKÁZKY			
				END. ČÍSLO			
				POČET FORM.			
				DATUM			
				MĚŘÍTKO			
				ČÍSLO KÓPE			
				ČÁST			
				F1			
				1.006			